

atelier 10^{PUNKT}3

Apartments EG Hotel Stella
General-Guisan-Strasse 2,
Interlaken

05. Januar 2026

Designguide

02

Moodboards Übersicht


Familienzimmer 1
(Bau - Gelb)



Familienzimmer 2
(Rot - Grün)



Familienzimmer 3
(Blau - Grün)

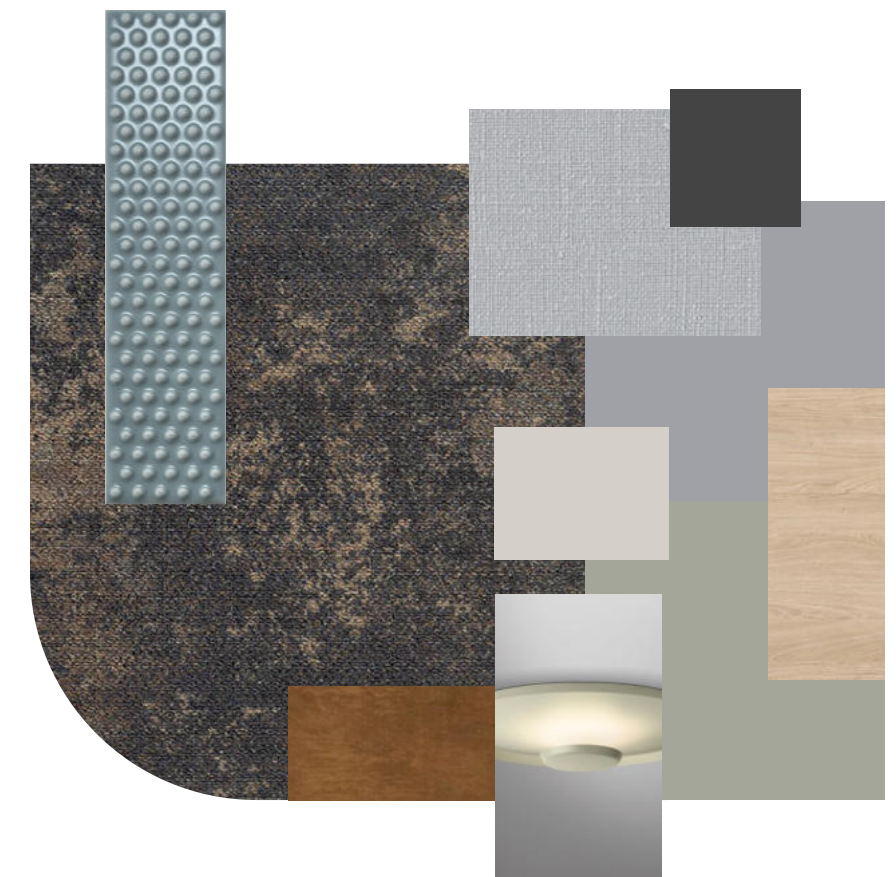

Grundriss Übersicht

Familienzimmer 3
(Blau - Grün)



Familienzimmer 3, Typ II
NWF: 47.5 m²

Familienzimmer 1
(Bau - Gelb)



Familienzimmer 2
(Rot - Grün)




Familienzimmer 1, Typ II
NWF: 49.5 m²

Familienzimmer 2, Typ II
NWF: 53.5 m²



0 5 10 15 20 25 30 35 40 45 50 55 60 65 70 75 80 85 90 95 100
Massstab 1:100

Moodboard Familienzimmer 1

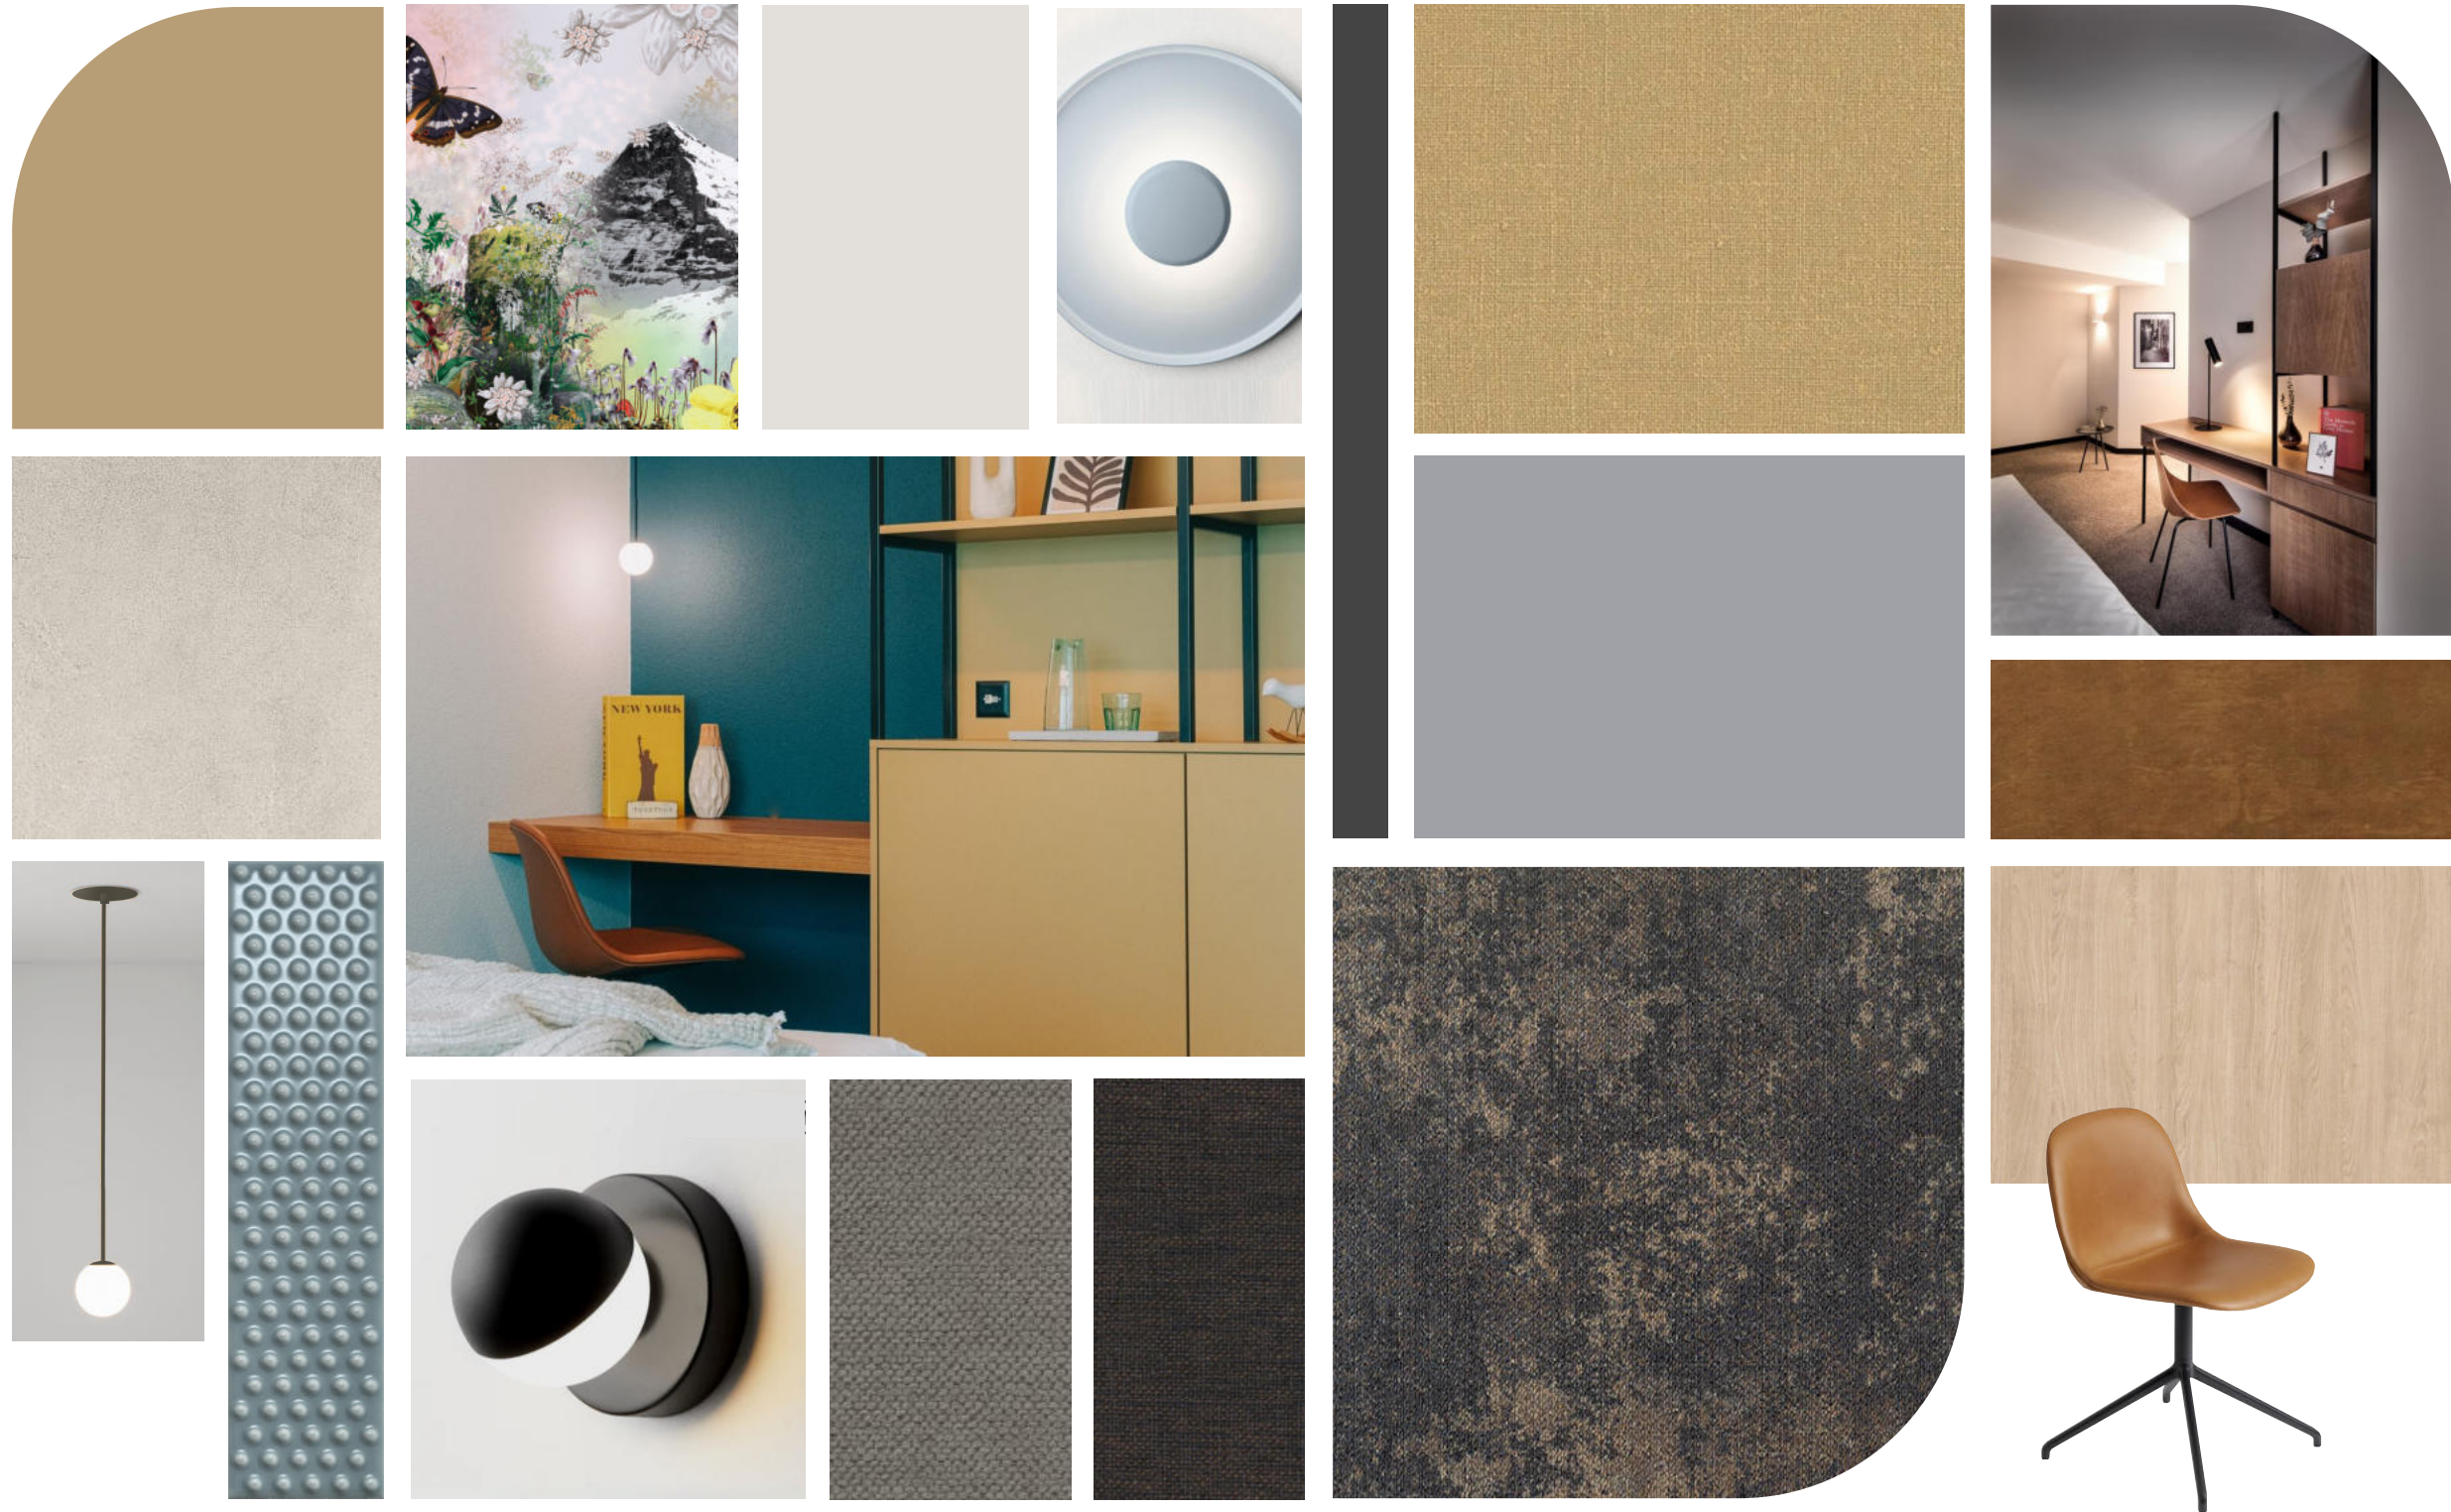

Grundriss Familienzimmer 1



0 2.5 Masstab 1:50

Beschrieb Familienzimmer 1 - Zimmer

Materialisierung




Bodenbelag Textil
Milliken, Down To Earth, Grounded
Col. GND235-19 Cope
Teppichfliese 50x50 cm
Rücken: Comfort Lite
Gesamtdicke: 8.6 mm
Qualität: getufteter Schlingenteppich
Verlegerichtung: Parallel
Fussleisten 60mm, parallel
matt lackiert in Farbton Wand




Vinyl-Tapete
Vescom - Rainy
Farbe: 1058.29
Vinyl-Deckschicht bedruckt
mit Farben auf Wasserbasis,
Baumwollträger
Breite 130cm


Abschlussprofil
RAL 9017 stumpfmatt

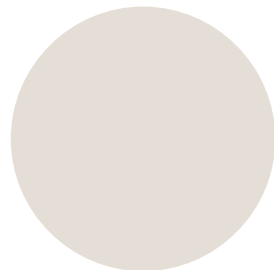


Wandfarbe
Mineralischer Kalkputz
z.B. Renostar
abgefilzt
gestrichen
NCS S 1502-Y50R

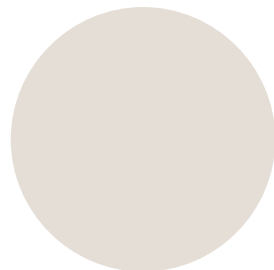


Deckenfarbe
abgehängte Gipsdecke
Weissputz
gestrichen
NCS S 1502-Y50R

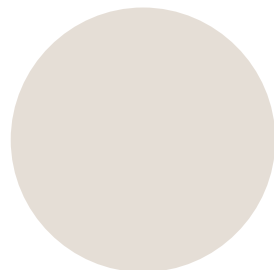

Türe zu Nasszelle
Türblatt und Rahmen innen und aussen
gestrichen in NCS S 1502-Y50R
Lüftungsschlitze (ca. 2cm zwischen Türblatt
und Fertig-Boden)
> Stossgriff:
Z.B. Hager, Memphis, Edelstahl Velours Black
Ohne Schliessung, L 30 cm

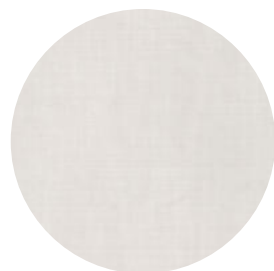


Tagesvorhang
JAB - Choice
Farbton: 1-6932-072
100% Polyester, schwer entflammbar
Konfektion: K-Falt 1ner 6cm
mit 60% Stoffzugabe
Bodenabstand 1.5-2 cm
Seitensaum 2 .5cm
Bodensaum 10 cm
Raumhöhe: ca. 225 cm
Vorhangprofil aufgesetzt
MHZ Futur 2304, weiss matt

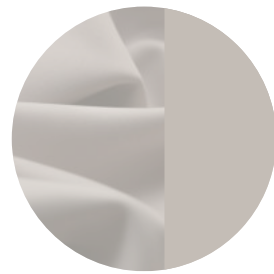


Nachtvorhang
Création Baumann - Phantom Plus II
Farbton: 0321
100% Polyester flammhemmend
Konfektion: K-Falt 1ner 6cm
mit 60% Stoffzugabe
Bodenabstand 1.5-2 cm
Seitensaum 2 .5cm
Bodensaum 10 cm
Raumhöhe: ca. 225 cm
Vorhangprofil aufgesetzt
MHZ Futur 2304, weiss matt


Materialisierung Schreinermobiliar

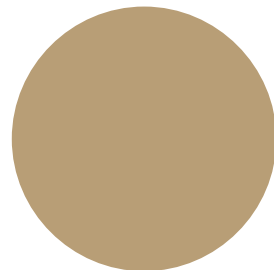

Oberflächen Einbauten (gelb)
Kunstharz belegt
Hersteller: Pfeleiderer
Farbton: U15008 Caramel
Oberflächenqualität: SD Sandpearl

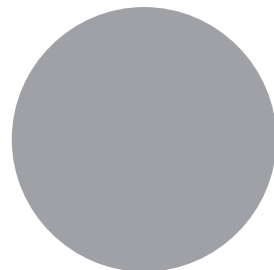

Oberflächen Einbauten (hellblau)
Kunstharz belegt
Hersteller: Swisskrono
Farbton: U 4435 VL, Rauchblau
Oberflächenqualität: VL Velours

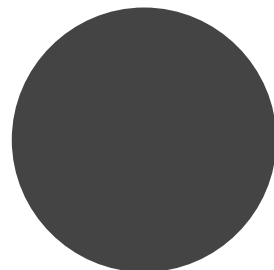

Stahlkonstruktion
Profile aus Vierkant-Stahlrohr
(Querschnitt: 2.5 x 2.5 cm)
pulverbeschichtet RAL 9017
Verkehrsschwarz stumpfmatt



Tablare und Rückwände
Kunstharz belegt
Hersteller: Resopal
Decor: Essential Oak, 4076-EM
Oberflächenqualität: Elegant Matte




Stoffbezug Bettrahmen
Englisch Dekor - Aquatex uni II FR
Farbe: A3400/140
schwer brennbar
mit Fleckenschutz
wasserundurchlässig
urinbeständig




Rückenpolster Bett
Englisch Dekor - Supreme FR
Farbe: A3526/140
schwer entflammbar
antibakteriell
easyclean

Polsteraufhängung mit Lederband
Montoro Baxter, Farbton: 15685 Brandy

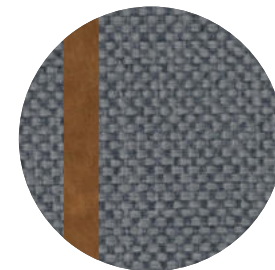

Sitz- & Rückenpolster Sitzbank
Spradling - Maglia
Farbe: Indigo MAG-5559
Deckschicht: Vinyl
Rücken: Polyester Hi-Loft

Polsteraufhängung mit Lederband
Montoro Baxter, Farbton: 15685 Brandy

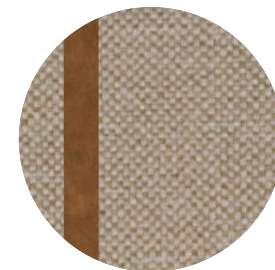

Sitz- & Rückenpolster Sitzbank
Spradling - Maglia
Farbe: Ginger MAG-6025
Deckschicht: Vinyl
Rücken: Polyester Hi-Loft

Polsteraufhängung mit Lederband
Montoro Baxter, Farbton: 15685 Brandy



Lederband-Griff
Montoro Baxter,
Farbton: 15685 Brandy




Rückwand Kleiderschrank
Tapete von Jakob Schlaepfer
auf Rückwand foliert
als sichtbarer Hintergrund


Materialisierung Küchenzeile



Bodenbelag Küchenzeile
Feinsteinzeug unglasiert
Agrob Buchtal, Kollektion: Forever (HGC)
Dimension: 60 x 60 x 0.6 cm
Rutschfestigkeit: R10/B
Farbton: Mud
Oberfläche: Hytect-Veredelung (antibakt.)
Verlegeart: Kreuzfuge
Sockel: 7 x 60 cm, Pearl
Fugenfarbe: Kerakoll Fugabella Color 05

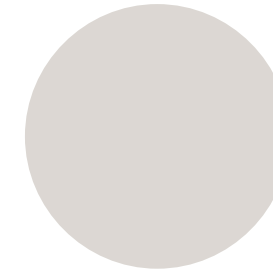


Wandfarbe Küchenzeile
Mineralischer Kalkputz
z.B. Renostar
abgefilzt
gestrichen (Latexfarbe)
NCS S 2005-Y50R

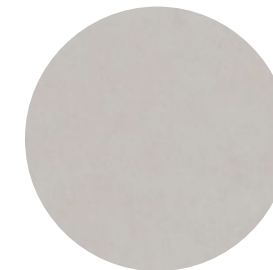

Abdeckung Küchenzeile
Feinsteinzeug unglasiert
Neolith, Pietra di Luna
Dicke: 6mm
Oberfläche: seidenmatt



Küchenarmatur
Hansgrohe - Talis M54
Einhebelmischer 270, Auslauf schwenkbar
Auslauf: 215mm
Oberfläche: Brushed Black Chrome

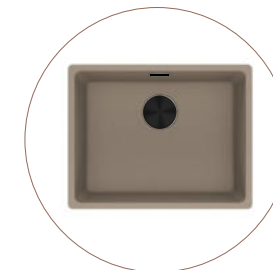

Spülbecken
Franke - Maris MRG 210-52
Druckknopfventil, verdeckter Überlauf
Dimension: L 520 x B 400 x H 200mm
Material: Fraganite
Farbe: Cashmere
> inkl. Ventilset Excenter Black Matt



Möbelgriffe
Opo Oeschger - Möbelgriff SIRO
Dimension: B 160mm x H 8mm, T 28mm
Oberfläche: Zink-Druckguss schwarz matt

Beschrieb Familienzimmer 1 - Zimmer

Mobiliar



Stuhl
Muuto, Fiber side chair swivel
Sitz und Rücken gepolstert mit Kunstlederbezug
Stoffbezug: Skai Parotega NF
Farbnummer: Cashmere F6461737
Untergestell: Schwarz matt
Dimension: B 47.5 x T 53 x H 77 cm
Sitzhöhe: 46 cm
ohne Return
Gleiter für Teppichböden



Esstisch
Prostoria, Trifidae Table
Untergestell: pulverbeschichtet schwarz
Tischplatte: Massivholz, Eiche hell
Durchmesser: 110 cm
Höhe: 73 cm



Loungesessel
Muuto, Fiber Lounge Chair
Sitz und Rücken gepolstert, mit Kunsttextil
Stoffbezug: Spradling, Linetex
Farbe: LNT-4768 Glacier
Untergestell: schwarz pulverbeschichteter Stahl
Dimension: B 60 x T 69 x H 74.4 cm
Sitzhöhe: 38 cm




Beistelltisch
Prostoria, Polygon Low Table
Untergestell: pulverbeschichtet schwarz
Tischplatte: Massivholz, Eiche hell
Durchmesser: 60 cm
Höhe: 40 cm




Loungesessel Outdoor
Fast Spa - Zebra Lounge Sessel 405
Material: Aluminium
Farbnummer: 13 Light Blue
Dimension: B 74 x T 65 x H 71 cm
Sitzhöhe: 39 cm



Loungetisch Outdoor
Fast Spa - Zebra small table
Untergestell: Aluminium, Farbe 13 Light Blue
Tischplatte: Feinsteinzeug, Farbe GNO Hazel
Dimension: D 62cm
Höhe: 45cm

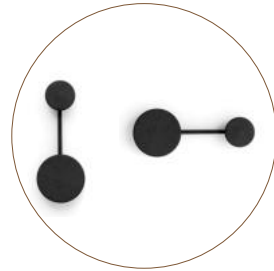

Haken Garderobe
Audio
Afterroom Coat Hanger Small
schwarz

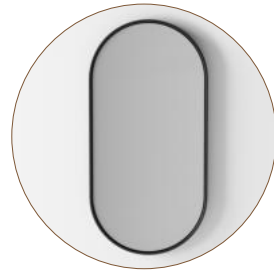

Wandhängender Spiegel
Glaswelt24, Evox
Dimension: B 70 x H 140 x T 4cm
Rahmenfarbe: Schwarz

Beleuchtung




Deckenanbauleuchte (gross)
Vibia, Top 1160
Diffuser aus Alu
Grundplatte Stahl pulverbeschichtet
Farbton: Blue L1, NCS S 3010-B
Durchmesser: 60 cm
Tiefe: 10 cm
Lichtfarbe: 2700 K
Lichtstrom: 2880 lm
CRI: > 90



Deckenanbauleuchte (klein)
Vibia, Top 1150
Diffuser aus Alu
Grundplatte Stahl pulverbeschichtet
Farbton: Blue L1, NCS S 3010-B
Durchmesser: 40 cm
Tiefe: 10 cm
Lichtfarbe: 2700 K
Lichtstrom: 2050 lm
CRI: > 90



Pendelleuchte
2F Leuchten
Farbe/Material: Kugel aus Polyethylen opak, Kugelbaldachin und Stange Metall schwarz matt an Textilkabel
Dimension: D 10 cm
Lichtfarbe: 2700 K
Lichtstrom: 500 lm
Leistung: 8 W
CRI: > 90
DALI

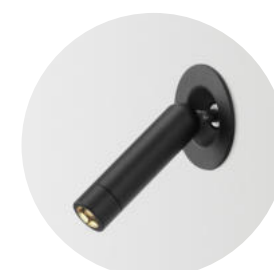

Leseleuchte Bett / Schreibtisch
Marset, Ledtube Mini Spot
Schreiner Pos. 4, 8 und 9
Farbe: Mattschwarz, RAL 9005
Durchmesser: 4.8 cm
Höhe: 7.1 cm
Lichtfarbe: 2700 K
Lichtstrom: 132 lm
CRI: 90
Ausstrahlwinkel: 25°



Leseleuchte Klappbett
Marset, Ledtube Mini
Einbautiefe Leuchte 55 mm
Farbe: Mattschwarz, RAL 9005
Dimension: B 4.5 x T 4 x H 11.3 cm
Lichtfarbe: 2700 K
Lichtstrom: 199.4 lm
CRI: 90
Ausstrahlwinkel: 25°
> USB C Anschluss separat!



LED-Band
Bettrückwand / Küchenzeile und Decke Nasszelle
LED-Band in Profil eingelegt und an der Decke bzw. hinter Bett montiert
Lichtfarbe: 2700 K
CRI >90




Anbauleuchte (Terrasse)
Santa Cole - Wally Cestita
Wandleuchte für den Aussenbereich
Farbe Metall: schwarz
Lampenschirm: Sonderanfertigung in Kunststoff
Dimension: B 18 x T 22.4 x H 24 cm
Lichtfarbe: 2700 K
Lichtstrom: 470 lm
Leuchtmittel: 11W LED E27

Beschrieb Familienzimmer 1 - Nasszelle


Materialisierung




Deckenfarbe Nasszelle
Weissputz
gestrichen
NCS S 0500-N

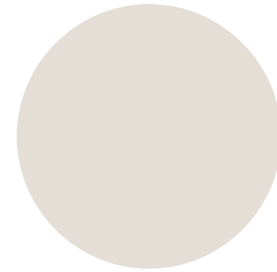


Wandfarbe
Mineralischer Kalkputz
z.B. Renostar
abgefilzt
gestrichen
NCS S 1502-Y50R

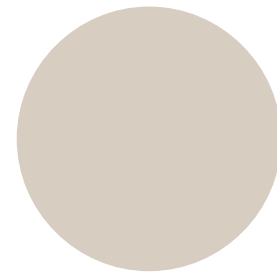


Türe zu Nasszelle bestehend
Türblatt und Rahmen innen gestrichen
in NCS S 1502-Y50R
wenn möglich Griff ersetzen mit
Glutz, Memphis
Farbe: schwarz RAL 9005
mit Drückerrosetten Platto RAL 9005
bündig eingelassen 
Ohne Schliessung



Boden und Wände Nasszelle
Feinsteinzeug unglasiert
Agrob Buchtal, Kollektion: Forever (HGC)
Dimension: 60 x 60 x 0.6 cm
Rutschfestigkeit: R10/B
Farbton: Pearl
Oberfläche: Hytect-Veredelung (antibakt.)
Verlegeart: Kreuzfuge
Sockel: 7 x 60 cm, Pearl
Fugenfarbe: Kerakoll Fugabella Color 05

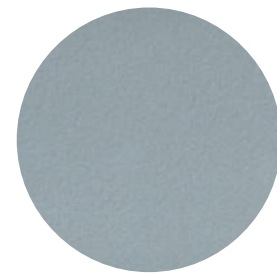

Vormauerung Nasszelle (horizontal)
horizontale Flächen
Steingut glasiert
Sartoria, Vibes (HGC)
Dimension: 62 x 250 x 9 mm
Farbton: Azzurro Flat Glossy
Verlegeart: stehend, mit Kreuzfuge
Fugenfarbe: Kerakoll Fugabella Color 09

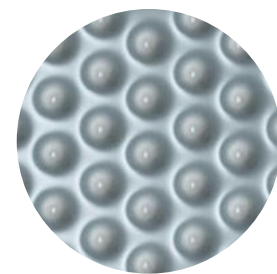

Vormauerung Nasszelle (vertikal)
vertikale Flächen
Steingut glasiert
Sartoria, Vibes (HGC)
Dimension: 62 x 250 x 9 mm
Farbton: Azzurro Punch Glossy
Verlegeart: stehend, mit Kreuzfuge
Fugenfarbe: Kerakoll Fugabella Color 09

Sanitärapparate/-armaturen/-garnituren



Duschwanne
Schmidlin, Duschwanne superflach VARIO
Dimension: Speziallänge gemäss Plan
Farbton: 069 Cashmere matt, antigliss Pro
Ablauf in Farbe der Duschwanne



Glastrennwand
Duscholux, Air 2 Walk-In
Rahmenlose Duschwand mit 10 mm
Glasstärke
AP-Wandprofil
Profilfarbe: schwarz matt
Glasfarbe: Carbon
inkl. Glasveredelung CareTec Pro



Wand-WC
Laufen Pro, rimless
ohne Spülrand
Dimension: B 36 x T 53 x H 34 cm
Farbton: 000 weiss
mit WC-Sitz Laufen Pro, Liberty



Waschtisch weiss
Wandmontage
Laufen, Kartell
Becken mit Loch für Standarmatur
Farbton Becken: weiss
Dimension: B 50 x T 46 x H 12 cm



Drückerplatte Spülkasten
Geberit, Sigma50
für Spül-Stopp Spülung
Betätigung von vorne
Dimension: B 24.6 x T 1.3 x H 16.4 cm
Grundplatte und Tasten: verchromt
Deckplatte: weiss



Duschgarnitur
Hans Grohe
Handbrause: Raindance Select S (120 3jet)
Brausestange: Unica S Puro (90cm) mit
Brauseschlauch und Handbrausehalterung
(stufenlos verstellbar)
Brausenthermostat: Ecostat Comfort
Oberfläche: Brushed Black Chrome



Standarmatur
Axor, One
Einlochmischer, Auslauf fest
Ablaufventil Push-Open
Auslauf: 130 mm
Oberfläche: Brushed Black Chrome



Kosmetikspiegel
Hansgrohe, AddStories
schwenk- und neigbar
Vergrößerung 3-fach
Leuchtmittel: max. 2 W (21 x 0.08 W / LED)
zur Wandmontage
Dimension: Ø 21.7, Totallänge 39.3 cm
Ausführung: Brushed Black Chrome



Wandhängender Spiegel
Inda, Maggiore
Dimension: Ø 60 x t 0.3 cm
Rahmenfarbe: Mattschwarz




Handtuchradiator
Prolux, New Mambo
Dimension: B 55 x T 3.8 x H 148.6 cm
Farbton: Pergamon




Zahnputzbecher
Hansgrohe, AddStoris
wandbefestigt
Becher aus Mattglas
Dimension: Ø:7.5 x H:15.4 cm
Oberfläche: Brushed Black Chrome
Zahnbecher einzeln bestellbar
+ 1 Reserveglas




Seifenspender (bauseits)
ADA Cosmetics, Be Different
Press + Wash Seifenspender,
auf Wandplatten geklebt
wird bauseits bestellt und montiert

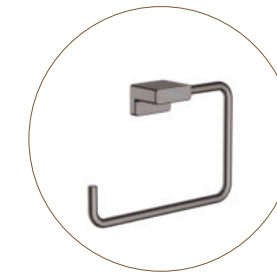


WC-Rollenhalter
Hansgrohe, AddStoris
wandbefestigt
Dimension: B 14.1 x T 5.3 x H 7.7 cm
Oberfläche: Brushed Black Chrome

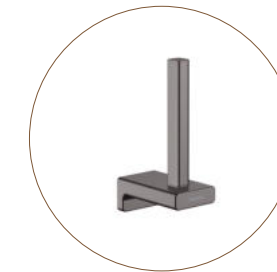


WC-Ersatzrollenhalter
Hansgrohe, AddStoris
wandbefestigt
Dimension: B 4.8 x T 8.3 x H 14.7 cm
Oberfläche: Brushed Black Chrome

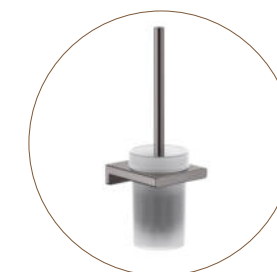


WC-Bürste
Hansgrohe, AddStoris
wandbefestigt
Dimension: B 10.5 x T 12 x H 34.2 cm
Oberfläche: Brushed Black Chrome

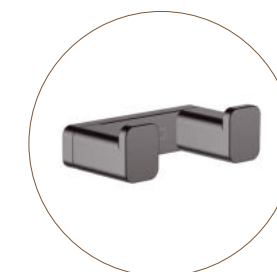

Doppelwandhaken
Hansgrohe, AddStoris
Dimension: B 6.6 x T 3.6 x H 2.1 cm
Oberfläche: Brushed Black Chrome
Wandmontage

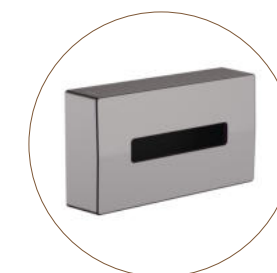

Kosmetiktuchbox
Hansgrohe, AddStoris
Dimension: L 26.5 x B 14.5 x T 6.5 cm
Material: Kunststoff
Farbe: Brushed Black Chrome

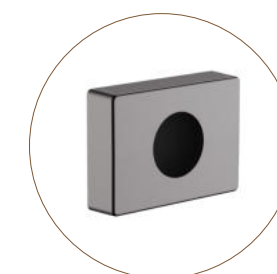

Hygienebeutelspender
Hansgrohe, AddStoris
Dimension: L 14 x B 10 x T 3.2 cm
Material: Kunststoff
Farbe: Brushed Black Chrome

Beschrieb Familienzimmer 1 - Nasszelle

Materialisierung



Sifon Waschtisch
Hansgrohe, Designsifon Flowstar S
Oberfläche: Brushed Black Chrome
Wandabstand: 330mm



Abfalleimer
Hansgrohe, AddStories
3 Liter
mit Fusspedal
Dimension: Ø 17 x h 26.5 cm
Ausführung: schwarz matt

Schreinerarbeiten



Tablar Waschtisch
Tablar: KH belegt, Essential Oak, 4076-EM
Wandmontage mit Konsolen
Schwarz matt
> Schreinerlösung

Lüftung



Deckenlüfter:
Abluft neu
neue Abdeckung, weiss

Beleuchtung



Anbauleuchte
Estiluz, Alfi
Art.nr. 3740A1S
Metallgehäuse mit runder Glasleuchte
Aufbaugeschäule für Netzteil
und auf Winkel gesetzte Abdeckung
Farbe Metall: Schwarz
Dimension: D 11.6 x T 12 cm
Lichtfarbe: 2700 K
Lichtstrom: 300 lm
CRI: > 90




Einbaudownlight
z.B. Alteme, Tritec S ETA Downlight
Durchmesser: 62 mm
Einbauhöhe: 70 mm
Höhe: 66 mm
Lichtfarbe: 2700 K
Lichtstrom: 503 lm
CRI: >90
Ausstrahlwinkel: 39°
Reflektor verchromt




LED-Band
Bettrückwand / Küchenzeile und
Decke Nasszelle
LED-Band in Profil eingelegt und an der
Decke bzw. hinter Bett montiert
Lichtfarbe: 2700 K
CRI >90

Moodboard Familienzimmer 2

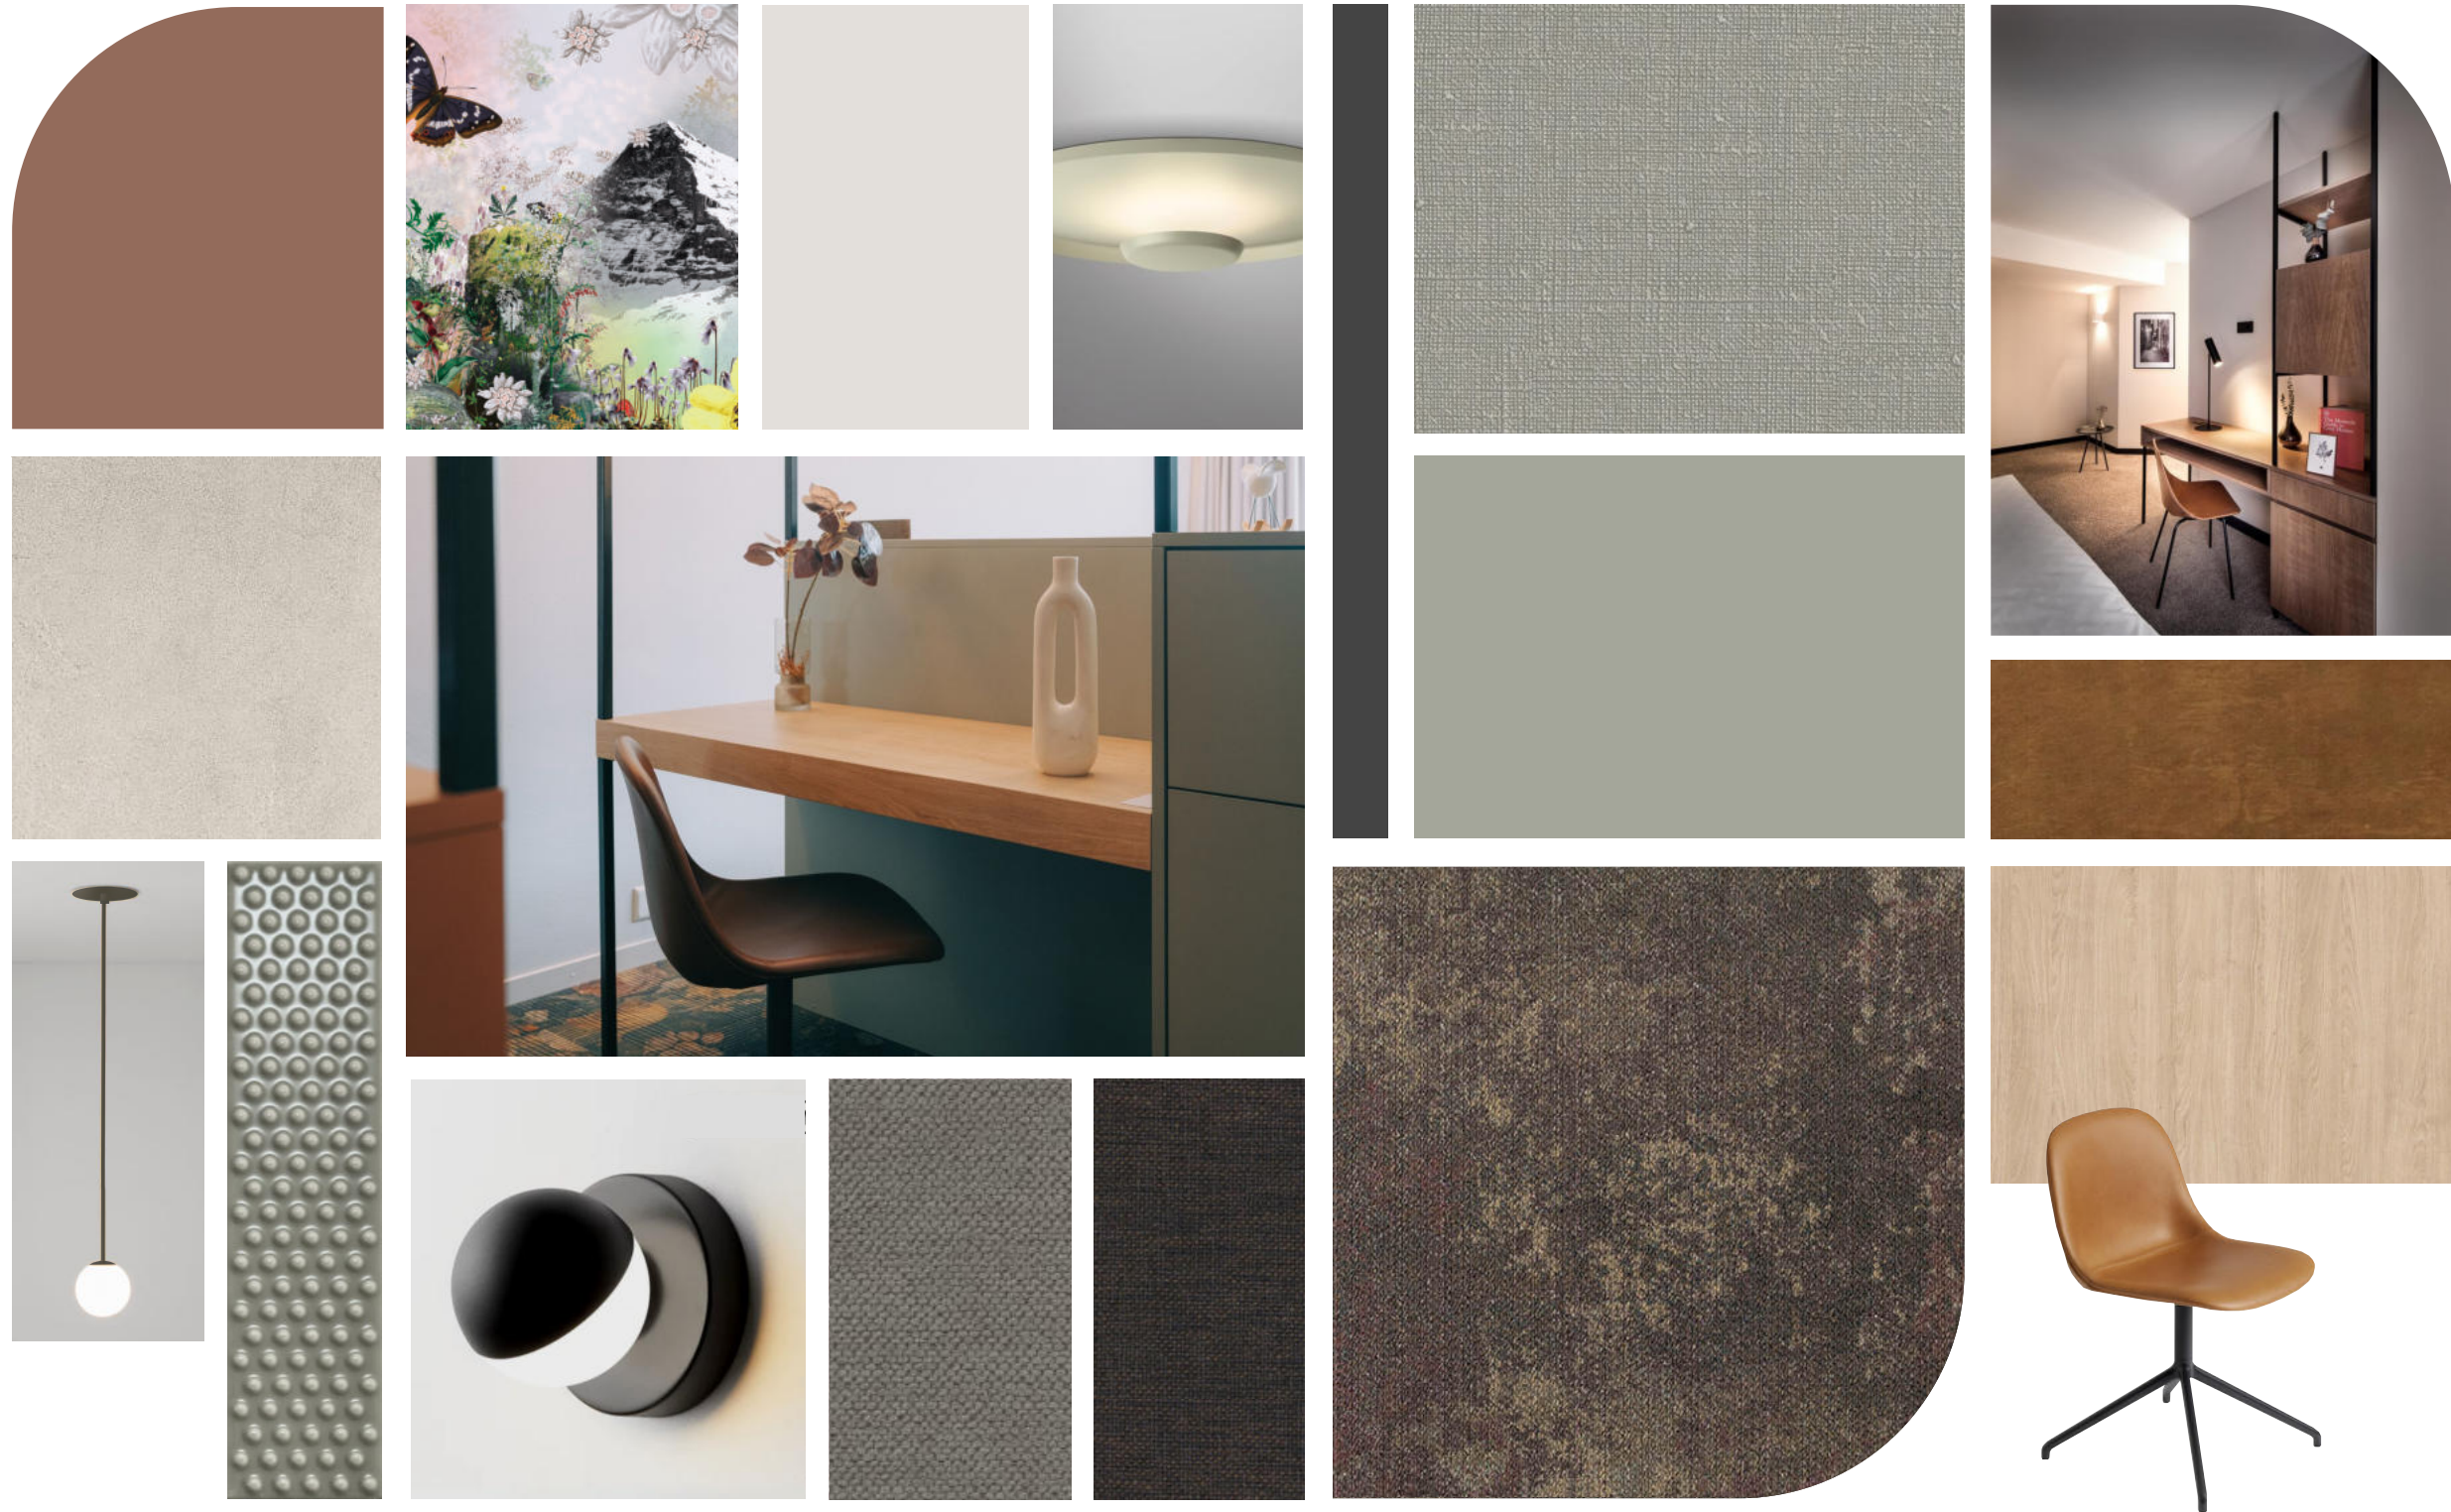

Grundriss Familienzimmer 2

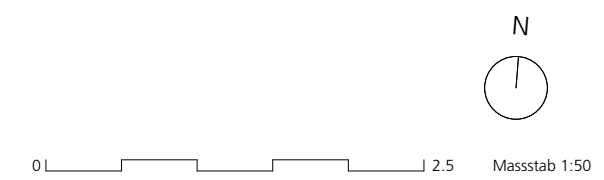


Beschrieb Familienzimmer 2 - Zimmer

Materialisierung



Bodenbelag Textil
Milliken, Down To Earth, Grounded
Col. GND124-38-94 Canopy
Teppichfliese 50x50 cm
Rücken: Comfort Lite
Gesamtdicke: 8.6 mm
Qualität: getufteter Schlingenteppich
Verlegerichtung: Parallel
Fussleisten 60mm, parallel
matt lackiert in Farbton Wand

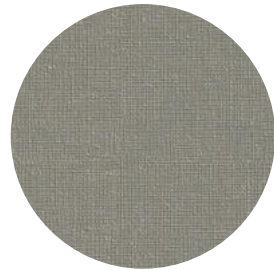


Vinyl-Tapete
Vescom - Rainy
Farbe: 1058.33
Vinyl-Deckschicht bedruckt
mit Farben auf Wasserbasis,
Baumwollträger
Breite 130cm


Abschlussprofil
RAL 9017 stumpfmatt




Wandfarbe
Mineralischer Kalkputz
z.B. Renostar
abgefilzt
gestrichen
NCS S 1502-Y50R

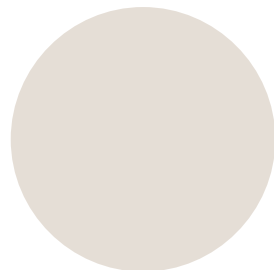


Deckenfarbe
abgehängte Gipsdecke
Weissputz
gestrichen
NCS S 1502-Y50R

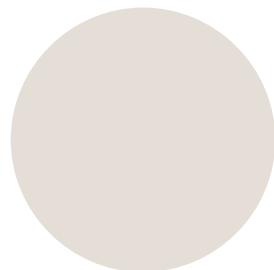

Türe zu Nasszelle
Türblatt und Rahmen innen und aussen
gestrichen in NCS S 1502-Y50R
Lüftungsschlitze (ca. 2cm zwischen Türblatt
und Fertig-Boden)
> Stossgriff:
Z.B. Hager, Memphis, Edelstahl Velours Black
Ohne Schliessung, L 30 cm

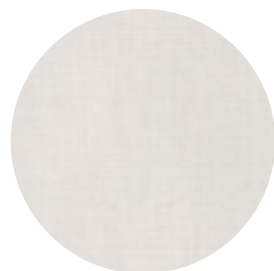


Tagesvorhang
JAB - Choice
Farbton: 1-6932-072
100% Polyester, schwer entflammbar
Konfektion: K-Falt 1ner 6cm
mit 60% Stoffzugabe
Bodenabstand 1.5-2 cm
Seitensaum 2 .5cm
Bodensaum 10 cm
Raumhöhe: ca. 225 cm
Vorhangprofil aufgesetzt
MHZ Futur 2304, weiss matt

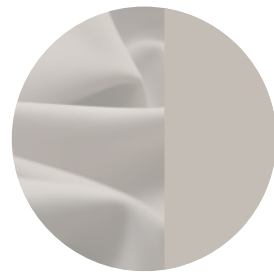


Nachtvorhang
Création Baumann - Phantom Plus II
Farbton: 0321
100% Polyester flammhemmend
Konfektion: K-Falt 1ner 6cm
mit 60% Stoffzugabe
Bodenabstand 1.5-2 cm
Seitensaum 2 .5cm
Bodensaum 10 cm
Raumhöhe: ca. 225 cm
Vorhangprofil aufgesetzt
MHZ Futur 2304, weiss matt


Materialisierung Schreinermobiliar

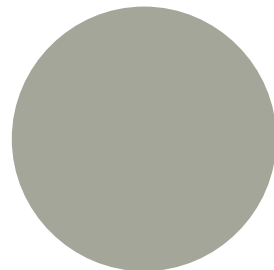

Oberflächen Einbauten (grün)
Kunstharz belegt
Hersteller: Argolite
Farbton: 414 Camouflage
Oberflächenqualität: RM raumatt

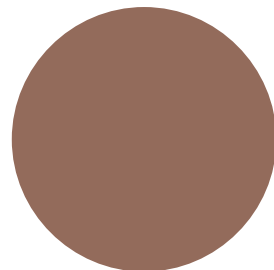

Oberflächen Einbauten (rot)
Kunstharz belegt
Hersteller: Swisskrono
Farbton: U 4437 VL, Wine Red
Oberflächenqualität: RM raumatt

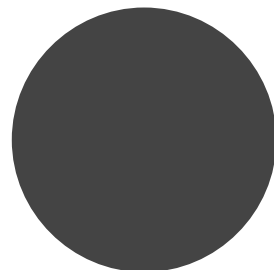

Stahlkonstruktion
Profile aus Vierkant-Stahlrohr
(Querschnitt: 2.5 x 2.5 cm)
pulverbeschichtet RAL 9017
Verkehrsschwarz stumpfmatt



Tablare und Rückwände
Kunstharz belegt
Hersteller: Resopal
Decor: Essential Oak, 4076-EM
Oberflächenqualität: Elegant Matte




Stoffbezug Bettrahmen
Englisch Dekor - Aquatex uni II FR
Farbe: A3400/140
schwer brennbar
mit Fleckenschutz
wasserundurchlässig
urinbeständig




Rückenpolster Bett
Englisch Dekor - Supreme FR
Farbe: A3526/140
schwer entflammbar
antibakteriell
easyclean

Polsteraufhängung mit Lederband
Montoro Baxter, Farbton: 15685 Brandy

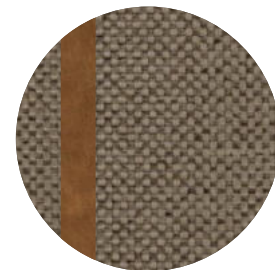

Sitz- & Rückenpolster Sitzbank
Spradling - Maglia
Farbe: Grizzly MAG-6019
Deckschicht: Vinyl
Rücken: Polyester Hi-Loft

Polsteraufhängung mit Lederband
Montoro Baxter, Farbton: 15685 Brandy

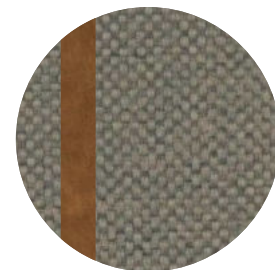

Sitz- & Rückenpolster Sitzbank
Spradling - Maglia
Farbe: Earth MAG-3616
Deckschicht: Vinyl
Rücken: Polyester Hi-Loft

Polsteraufhängung mit Lederband
Montoro Baxter, Farbton: 15685 Brandy



Lederband-Griff
Montoro Baxter,
Farbton: 15685 Brandy




Rückwand Kleiderschrank
Tapete von Jakob Schlaepfer
auf Rückwand foliert
als sichtbarer Hintergrund


Materialisierung Küchenzeile



Bodenbelag Küchenzeile
Feinsteinzeug unglasiert
Agrob Buchtal, Kollektion: Forever (HGC)
Dimension: 60 x 60 x 0.6 cm
Rutschfestigkeit: R10/B
Farbton: Mud
Oberfläche: Hytect-Veredelung (antibakt.)
Verlegeart: Kreuzfuge
Sockel: 7 x 60 cm, Pearl
Fugenfarbe: Kerakoll Fugabella Color 05

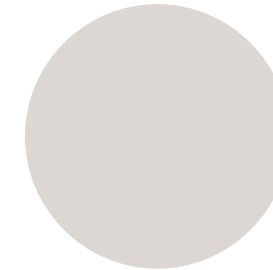


Wandfarbe Küchenzeile
Mineralischer Kalkputz
z.B. Renostar
abgefilzt
gestrichen (Latexfarbe)
NCS S 2005-Y50R

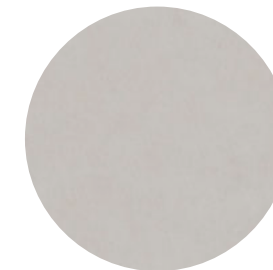

Abdeckung Küchenzeile
Feinsteinzeug unglasiert
Neolith, Pietra di Luna
Dicke: 6mm
Oberfläche: seidenmatt



Küchenarmatur
Hansgrohe - Talis M54
Einhebelmischer 270, Auslauf schwenkbar
Auslauf: 215mm
Oberfläche: Brushed Black Chrome

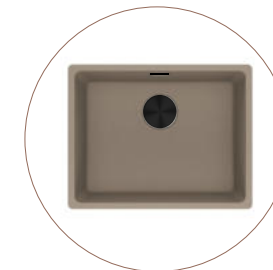

Spülbecken
Franke - Maris MRG 210-52
Druckknopfventil, verdeckter Überlauf
Dimension: L 520 x B 400 x H 200mm
Material: Fragranite
Farbe: Cashmere
> inkl. Ventilset Excenter Black Matt



Möbelgriffe
Opo Oeschger - Möbelgriff SIRO
Dimension: B 160mm x H 8mm, T 28mm
Oberfläche: Zink-Druckguss schwarz matt

Beschrieb Familienzimmer 2 - Zimmer

Mobiliar



Stuhl
Muuto, Fiber side chair swivel
Sitz und Rücken gepolstert
mit Kunstlederbezug
Stoffbezug: Skai Parotega NF
Farbnummer: Cashmere F6461737
Untergestell: Schwarz matt
Dimension: B 47.5 x T 53 x H 77 cm
Sitzhöhe: 46 cm
ohne Return
Gleiter für Teppichböden



Esstisch
Prostoria, Trifidae Table
Untergestell: pulverbeschichtet schwarz
Tischplatte: Massivholz, Eiche hell
Durchmesser: 110 cm
Höhe: 73 cm



Loungesessel
Muuto, Fiber Lounge Chair
Sitz und Rücken gepolstert, mit Kunsttextil
Stoffbezug: Spradling, Linetex
Farbe: LNT-4768 Glacier
Untergestell: schwarz
pulverbeschichteter Stahl
Dimension: B 60 x T 69 x H 74.4 cm
Sitzhöhe: 38 cm




Beistelltisch
Prostoria, Polygon Low Table
Untergestell: pulverbeschichtet schwarz
Tischplatte: Massivholz, Eiche hell
Durchmesser: 60 cm
Höhe: 40 cm




Loungesessel Outdoor
Fast Spa - Zebra Lounge Sessel 405
Material: Aluminium
Farbnummer: 19 Green Tea
Dimension: B 74 x T 65 x H 71 cm
Sitzhöhe: 39 cm



Loungetisch Outdoor
Fast Spa - Zebra small table
Untergestell: Aluminium, Farbe 19 Green Tea
Tischplatte: Feinsteinzeug, Farbe GNO Hazel
Dimension: D 62cm
Höhe: 45cm

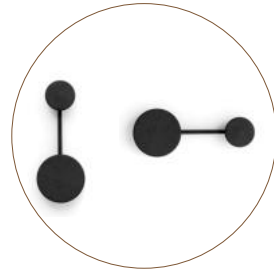

Haken Garderobe
Audo
Afterroom Coat Hanger Small
schwarz

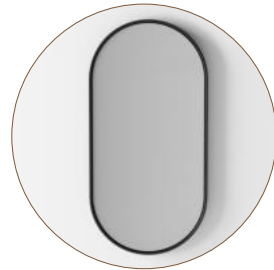


Wandhängender Spiegel
Glaswelt24, Evox
Dimension: B 70 x H 140 x T 4cm
Rahmenfarbe: Schwarz

Beleuchtung



Deckenanbauleuchte (gross)
Vibia, Top 1160
Diffuser aus Alu
Grundplatte Stahl pulverbeschichtet
Farbton: Green L1, NCS S 4005 - G80Y
Durchmesser: 60 cm
Tiefe: 10 cm
Lichtfarbe: 2700 K
Lichtstrom: 2880 lm
CRI: > 90

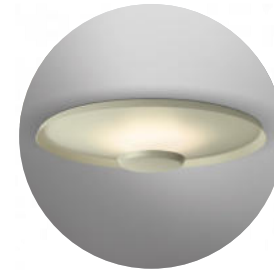

Deckenanbauleuchte (klein)
Vibia, Top 1155
Diffuser aus Alu
Grundplatte Stahl pulverbeschichtet
Farbton: Green L1, NCS S 4005 - G80Y
Durchmesser: 40 cm
Tiefe: 10 cm
Lichtfarbe: 2700 K
Lichtstrom: 2050 lm
CRI: > 90



Pendelleuchte
2F Leuchten
Farbe/Material: Kugel aus Polyethylen opak,
Kugelbaldachin und Stange Metall schwarz matt
an Textilkabel
Dimension: D 10 cm
Lichtfarbe: 2700 k
Lichtstrom: 500 lm
Leistung: 8 W
CRI: > 90
DALI



Leseleuchte Bett / Schreibtisch
Marset, Ledtube Mini Spot
Schreiner Pos. 4, 8 und 9
Farbe: Mattschwarz, RAL 9005
Durchmesser: 4.8 cm
Höhe: 7.1 cm
Lichtfarbe: 2700 K
Lichtstrom: 132 lm
CRI: 90
Ausstrahlwinkel: 25°



Leseleuchte Klappbett
Marset, Ledtube Mini
Einbautiefe Leuchte 55 mm
Farbe: Mattschwarz, RAL 9005
Dimension: B 4.5 x T 4 x H 11.3 cm
Lichtfarbe: 2700 K
Lichtstrom: 199.4 lm
CRI: 90
Ausstrahlwinkel: 25°
> USB C Anschluss separat!



LED-Band
Bettrückwand / Küchenzeile und
Decke Nasszelle
LED-Band in Profil eingelegt und an der
Decke bzw. hinter Bett montiert
Lichtfarbe: 2700 K
CRI >90




Anbauleuchte (Terrasse)
Santa Cole - Wally Cestita
Wandleuchte für den Aussenbereich
Farbe Metall: schwarz
Lampenschirm: Sonderanfertigung in
Kunststoff
Dimension: B 18 x T 22.4 x H 24 cm
Lichtfarbe: 2700 K
Lichtstrom: 470 lm
Leuchtmittel: 11W LED E27

Beschrieb Familienzimmer 2 - Nasszelle


Materialisierung



Deckenfarbe Nasszelle
Weissputz
gestrichen
NCS S 0500-N

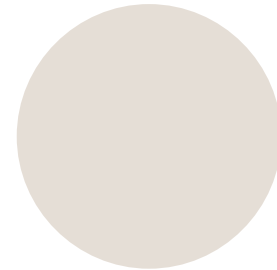


Wandfarbe
Mineralischer Kalkputz
z.B. Renostar
abgefilzt
gestrichen
NCS S 1502-Y50R

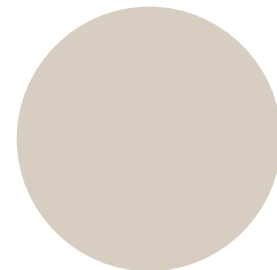


Türe zu Nasszelle bestehend
Türblatt und Rahmen innen gestrichen
in NCS S 1502-Y50R
wenn möglich Griff ersetzen mit
Glutz, Memphis
Farbe: schwarz RAL 9005
mit Drückerosetten Platto RAL 9005
bündig eingelassen
Ohne Schliessung



Boden und Wände Nasszelle
Feinsteinzeug unglasiert
Agrob Buchtal, Kollektion: Forever (HGC)
Dimension: 60 x 60 x 0.6 cm
Rutschfestigkeit: R10/B
Farbton: Pearl
Oberfläche: Hytect-Veredelung (antibakt.)
Verlegeart: Kreuzfuge
Sockel: 7 x 60 cm, Pearl
Fugenfarbe: Kerakoll Fugabella Color 05

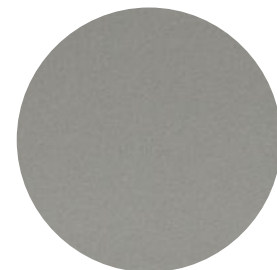

Vormauerung Nasszelle (horizontal)
horizontale Flächen
Steingut glasiert
Sartoria, Vibes (HGC)
Dimension: 62 x 250 x 9 mm
Farbton: Salvia Flat Glossy
Verlegeart: stehend, mit Kreuzfuge
Fugenfarbe: Kerakoll Fugabella Color 09

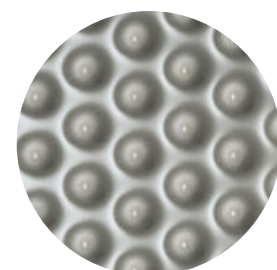

Vormauerung Nasszelle (vertikal)
vertikale Flächen
Steingut glasiert
Sartoria, Vibes (HGC)
Dimension: 62 x 250 x 9 mm
Farbton: Salvia Punch Glossy
Verlegeart: stehend, mit Kreuzfuge
Fugenfarbe: Kerakoll Fugabella Color 09

Sanitärapparate/-armaturen/-garnituren



Duschwanne
Schmidlin, Duschwanne superflach VARIO
Dimension: Speziallänge gemäss Plan
Farbton: 069 Cashmere matt, antigliss Pro
Ablauf in Farbe der Duschwanne



Glastrennwand
Duscholux, Air 2 Walk-In
Rahmenlose Duschwand mit 10 mm
Glasstärke
AP-Wandprofil
Profilfarbe: schwarz matt
Glasfarbe: Carbon
inkl. Glasveredelung CareTec Pro



Wand-WC
Laufen Pro, rimless
ohne Spülrand
Dimension: B 36 x T 53 x H 34 cm
Farbton: 000 weiss
mit WC-Sitz Laufen Pro, Liberty



Waschtisch weiss
Wandmontage
Laufen, Kartell
Becken mit Loch für Standarmatur
Farbton Becken: weiss
Dimension: B 50 x T 46 x H 12 cm



Drückerplatte Spülkasten
Geberit, Sigma50
für Spül-Stopp Spülung
Betätigung von vorne
Dimension: B 24.6 x T 1.3 x H 16.4 cm
Grundplatte und Tasten: verchromt
Deckplatte: weiss



Duschgarnitur
Hans Grohe
Handbrause: Raindance Select S (120 3jet)
Brausestange: Unica S Puro (90cm) mit
Brauseschlauch und Handbrausehalterung
(stufenlos verstellbar)
Brausenthermostat: Ecostat Comfort
Oberfläche: Brushed Black Chrome



Standarmatur
Axor, One
Einlochmischer, Auslauf fest
Ablaufventil Push-Open
Auslauf: 130 mm
Oberfläche: Brushed Black Chrome



Kosmetikspiegel
Hansgrohe, AddStories
schwenk- und neigbar
Vergrößerung 3-fach
Leuchtmittel: max. 2 W (21 x 0.08 W / LED)
zur Wandmontage
Dimension: Ø 21.7, Totallänge 39.3 cm
Ausführung: Brushed Black Chrome



Wandhängender Spiegel
Inda, Maggiore
Dimension: Ø 60 x t 0.3 cm
Rahmenfarbe: Mattschwarz




Handtuchradiator
Prolux, New Mambo
Dimension: B 55 x T 3.8 x H 148.6 cm
Farbton: Pergamon




Zahnputzbecher
Hansgrohe, AddStoris
wandbefestigt
Becher aus Mattglas
Dimension: Ø:7.5 x H:15.4 cm
Oberfläche: Brushed Black Chrome
Zahnbecher einzeln bestellbar
+ 1 Reserveglas




Seifenspender (bauseits)
ADA Cosmetics, Be Different
Press + Wash Seifenspender,
auf Wandplatten geklebt
wird bauseits bestellt und montiert

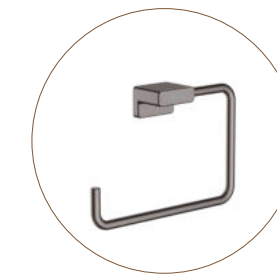


WC-Rollenhalter
Hansgrohe, AddStoris
wandbefestigt
Dimension: B 14.1 x T 5.3 x H 7.7 cm
Oberfläche: Brushed Black Chrome

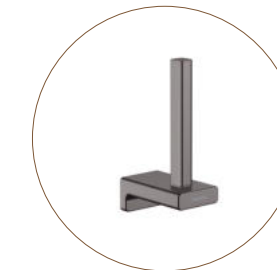

WC-Ersatzrollenhalter
Hansgrohe, AddStoris
wandbefestigt
Dimension: B 4.8 x T 8.3 x H 14.7 cm
Oberfläche: Brushed Black Chrome

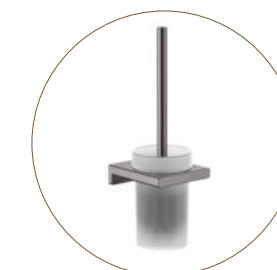


WC-Bürste
Hansgrohe, AddStoris
wandbefestigt
Dimension: B 10.5 x T 12 x H 34.2 cm
Oberfläche: Brushed Black Chrome

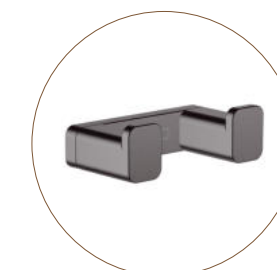

Doppelwandhaken
Hansgrohe, AddStoris
Dimension: B 6.6 x T 3.6 x H 2.1 cm
Oberfläche: Brushed Black Chrome
Wandmontage



Kosmetiktuchbox
Hansgrohe, AddStoris
Dimension: L 26.5 x B 14.5 x T 6.5 cm
Material: Kunststoff
Farbe: Brushed Black Chrome

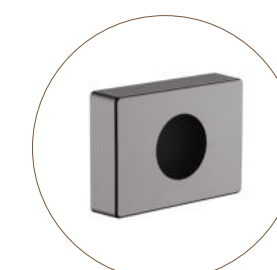

Hygienebeutelspender
Hansgrohe, AddStoris
Dimension: L 14 x B 10 x T 3.2 cm
Material: Kunststoff
Farbe: Brushed Black Chrome

Beschrieb Familienzimmer 2 - Nasszelle

Materialisierung



Sifon Waschtisch
Hansgrohe, Designsifon Flowstar S
Oberfläche: Brushed Black Chrome
Wandabstand: 330mm



Abfalleimer
Hansgrohe, AddStories
3 Liter
mit Fusspedal
Dimension: Ø 17 x h 26.5 cm
Ausführung: schwarz matt

Schreinerarbeiten



Tablar Waschtisch
Tablar: KH belegt, Essential Oak, 4076-EM
Wandmontage mit Konsolen
Schwarz matt
> Schreinerlösung

Lüftung



Deckenlüfter:
Abluft neu
neue Abdeckung, weiss

Beleuchtung



Anbauleuchte
Estiluz, Alfi
Art.nr. 3740A1S
Metallgehäuse mit runder Glasleuchte
Aufbaugeschäule für Netzteil
und auf Winkel gesetzte Abdeckung
Farbe Metall: Schwarz
Dimension: D 11.6 x T 12 cm
Lichtfarbe: 2700 K
Lichtstrom: 300 lm
CRI: > 90




Einbaudownlight
z.B. Alteme, Tritec S ETA Downlight
Durchmesser: 62 mm
Einbauhöhe: 70 mm
Höhe: 66 mm
Lichtfarbe: 2700 K
Lichtstrom: 503 lm
CRI: >90
Ausstrahlwinkel: 39°
Reflektor verchromt



LED-Band
Bettrückwand / Küchenzeile und
Decke Nasszelle
LED-Band in Profil eingelegt und an der
Decke bzw. hinter Bett montiert
Lichtfarbe: 2700 K
CRI >90

Moodboard Familienzimmer 3

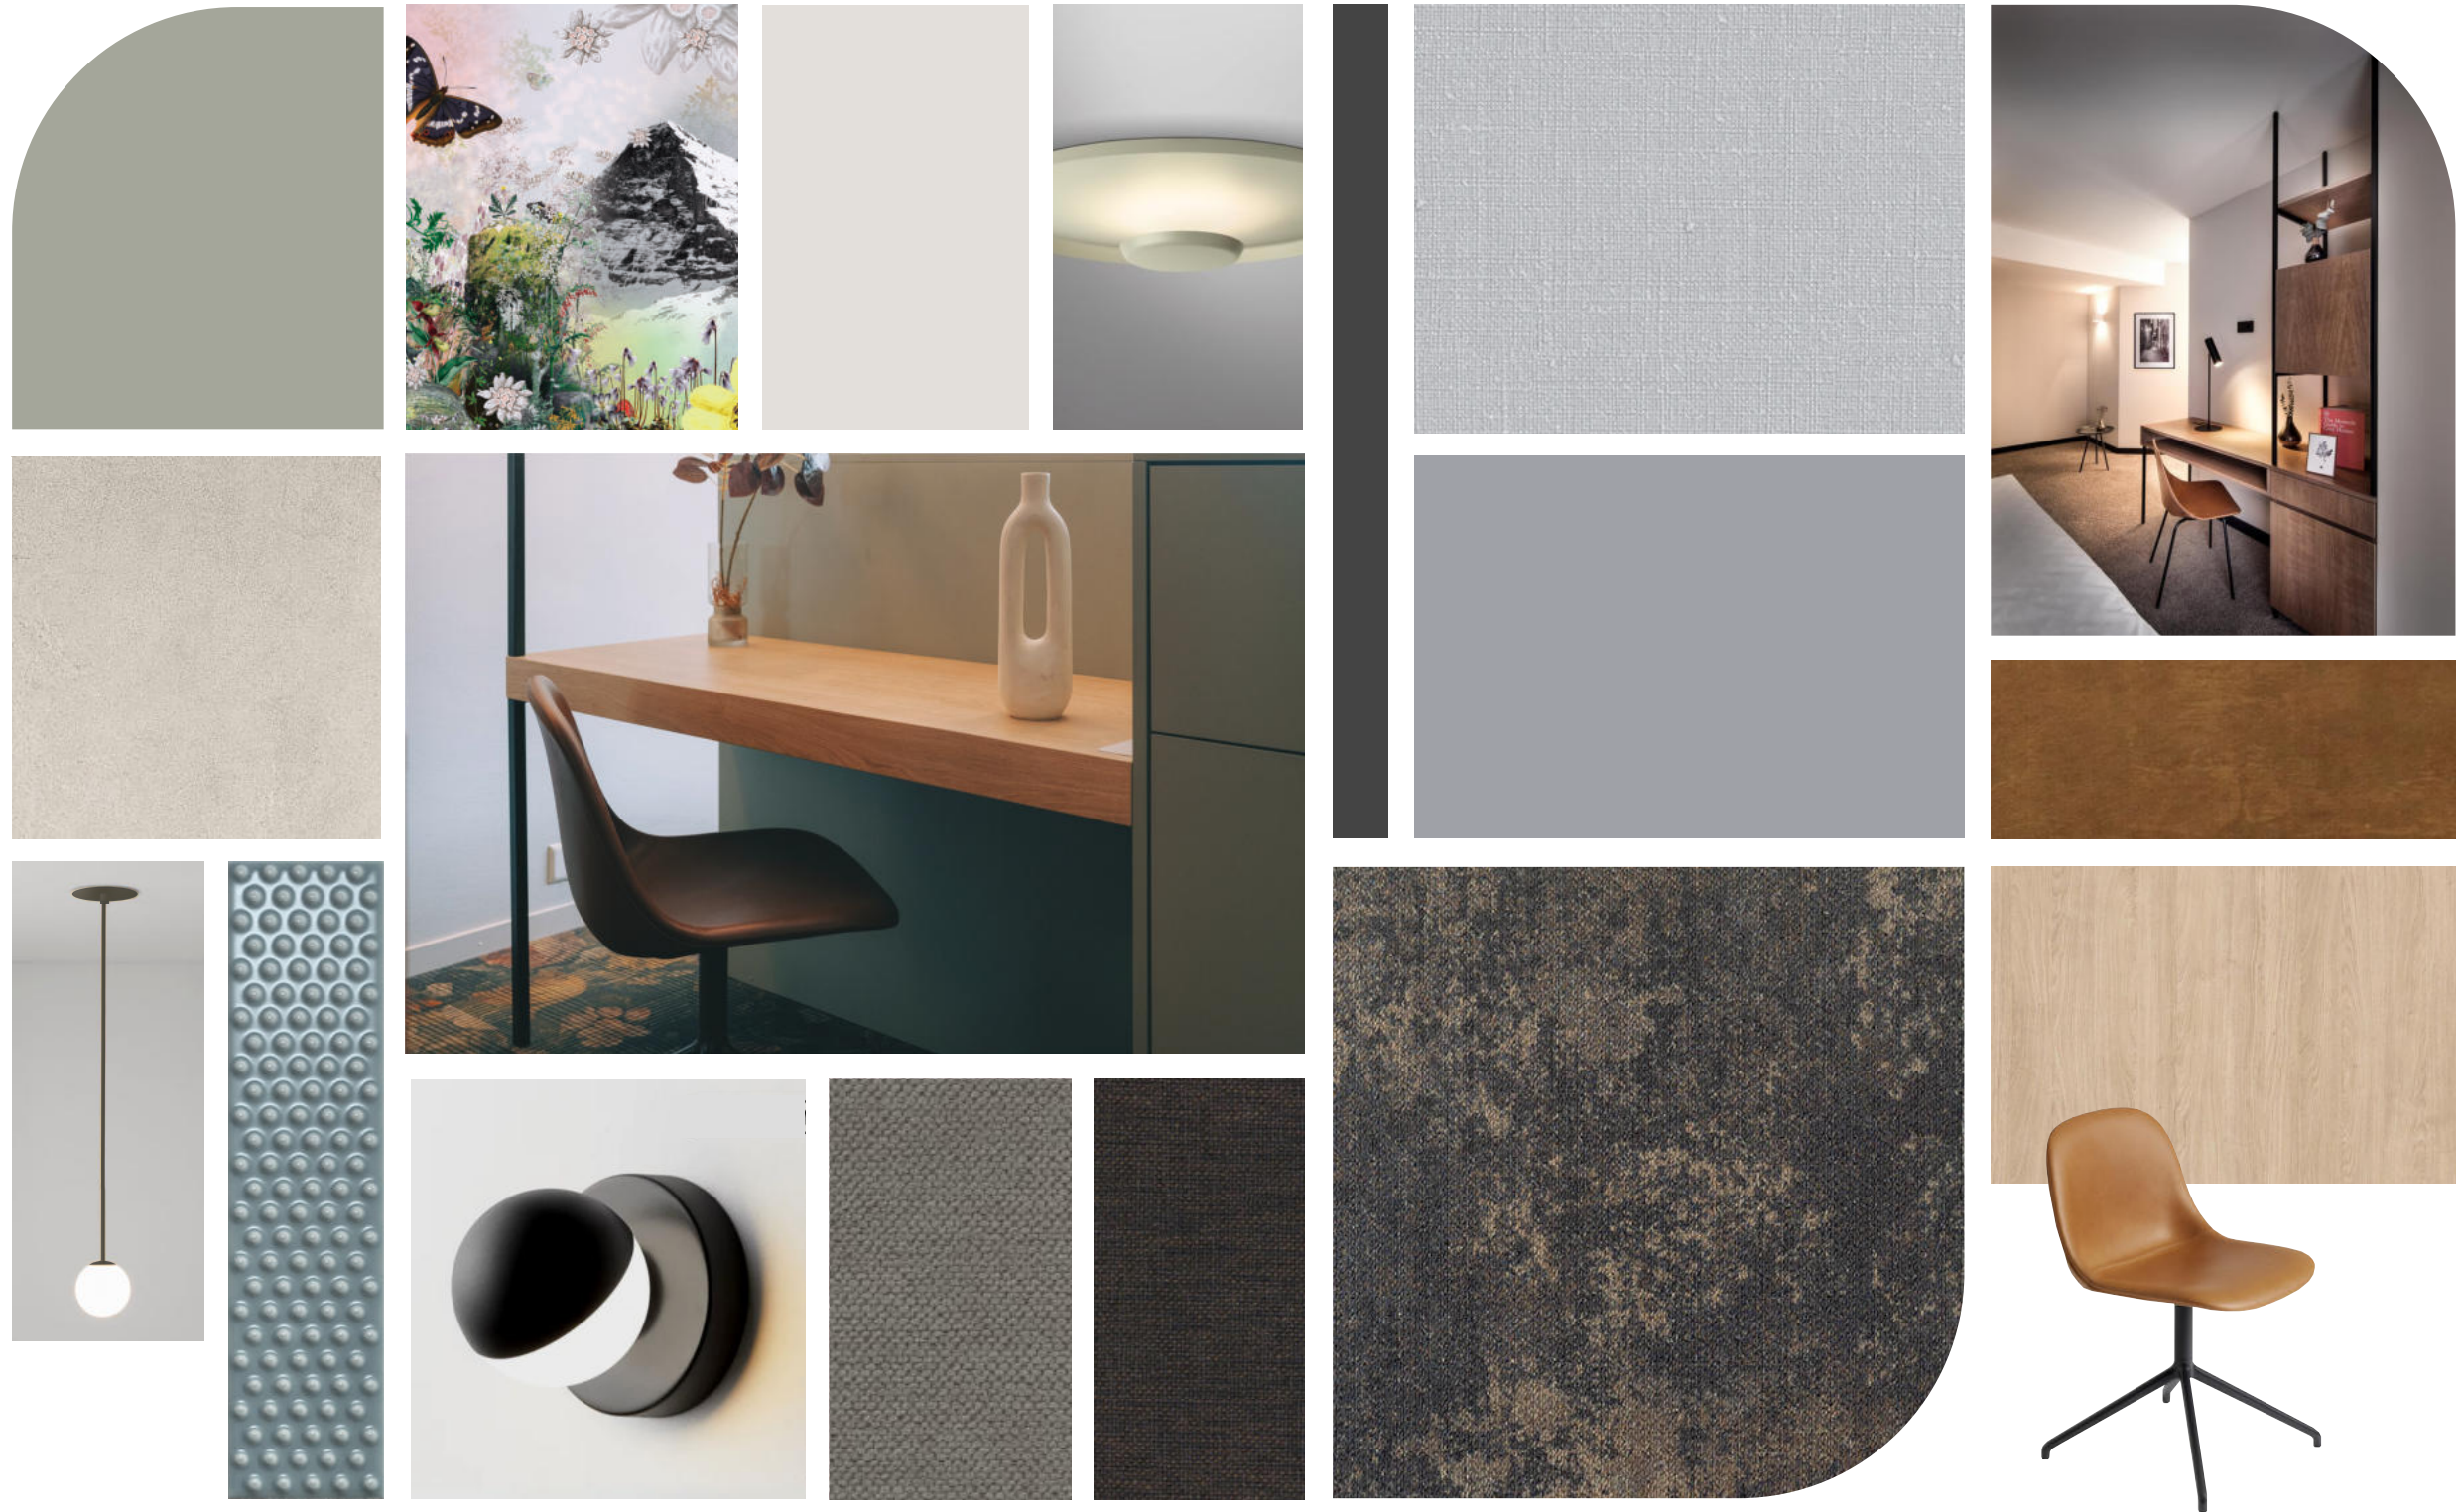

Grundriss Familienzimmer 3




0 2.5 5 7.5 10 12.5 15 17.5 20 22.5 25 27.5 30 32.5 35 37.5 40 42.5 45 47.5 50 52.5 55 57.5 60 62.5 65 67.5 70 72.5 75 77.5 80 82.5 85 87.5 90 92.5 95 97.5 100
Massstab 1:50

Beschrieb Familienzimmer 3 - Zimmer

Materialisierung




Bodenbelag Textil
Milliken, Down To Earth, Grounded
Col. GND235-19 Cope
Teppichfliese 50x50 cm
Rücken: Comfort Lite
Gesamtdicke: 8.6 mm
Qualität: getufteter Schlingenteppich
Verlegerichtung: Parallel
Fussleisten 60mm, parallel
matt lackiert in Farbton Wand

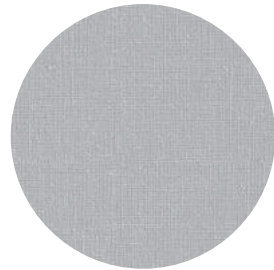


Vinyl-Tapete
Vescom - Rainy
Farbe: 1058.14
Vinyl-Deckschicht bedruckt
mit Farben auf Wasserbasis,
Baumwollträger
Breite 130cm


Abschlussprofil
RAL 9017 stumpfmatt

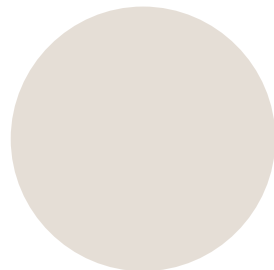


Wandfarbe
Mineralischer Kalkputz
z.B. Renostar
abgefilzt
gestrichen
NCS S 1502-Y50R

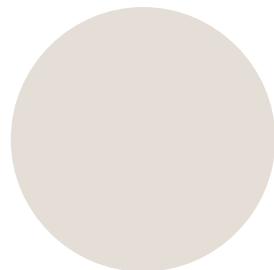


Deckenfarbe
abgehängte Gipsdecke
Weissputz
gestrichen
NCS S 1502-Y50R

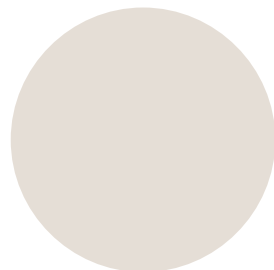

Türe zu Nasszelle
Türblatt und Rahmen innen und aussen
gestrichen in NCS S 1502-Y50R
Lüftungsschlitze (ca. 2cm zwischen Türblatt
und Fertig-Boden)
> Stossgriff:
Z.B. Hager, Memphis, Edelstahl Velours Black
Ohne Schliessung, L 30 cm

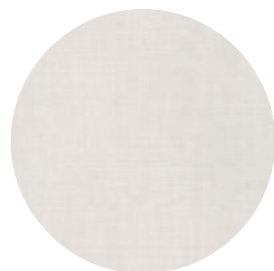


Tagesvorhang
JAB - Choice
Farbton: 1-6932-072
100% Polyester, schwer entflammbar
Konfektion: K-Falt 1ner 6cm
mit 60% Stoffzugabe
Bodenabstand 1.5-2 cm
Seitensaum 2 .5cm
Bodensaum 10 cm
Raumhöhe: ca. 225 cm
Vorhangprofil aufgesetzt
MHZ Futur 2304, weiss matt

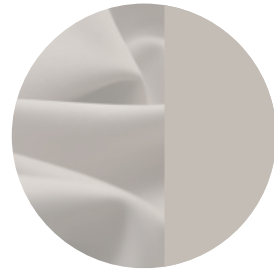


Nachtvorhang
Création Baumann - Phantom Plus II
Farbton: 0321
100% Polyester flammhemmend
Konfektion: K-Falt 1ner 6cm
mit 60% Stoffzugabe
Bodenabstand 1.5-2 cm
Seitensaum 2 .5cm
Bodensaum 10 cm
Raumhöhe: ca. 225 cm
Vorhangprofil aufgesetzt
MHZ Futur 2304, weiss matt


Materialisierung Schreinermobiliar

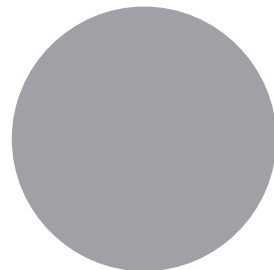

Oberflächen Einbauten (hellblau)
Kunstharz belegt
Hersteller: Swisskrono
Farbton: U 4435 VL, Rauchblau
Oberflächenqualität: VL Velours

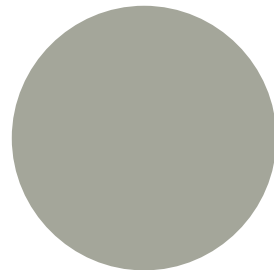

Oberflächen Einbauten (grün)
Kunstharz belegt
Hersteller: Argolite
Farbton: 414 Camouflage
Oberflächenqualität: RM raumatt

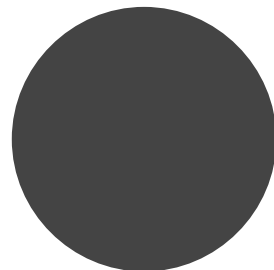

Stahlkonstruktion
Profile aus Vierkant-Stahlrohr
(Querschnitt: 2.5 x 2.5 cm)
pulverbeschichtet RAL 9017
Verkehrsschwarz stumpfmatt



Tablare und Rückwände
Kunstharz belegt
Hersteller: Resopal
Decor: Essential Oak, 4076-EM
Oberflächenqualität: Elegant Matte




Stoffbezug Bettrahmen
Englisch Dekor - Aquatex uni II FR
Farbe: A3400/140
schwer brennbar
mit Fleckenschutz
wasserundurchlässig
urinbeständig




Rückenpolster Bett
Englisch Dekor - Supreme FR
Farbe: A3526/140
schwer entflammbar
antibakteriell
easyclean

Polsteraufhängung mit Lederband
Montoro Baxter, Farbton: 15685 Brandy

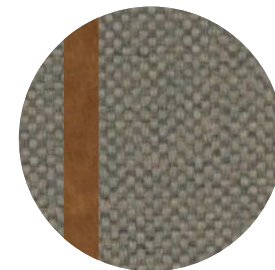

Sitz- & Rückenpolster Sitzbank
Spradling - Maglia
Farbe: Earth MAG-3616
Deckschicht: Vinyl
Rücken: Polyester Hi-Loft

Polsteraufhängung mit Lederband
Montoro Baxter, Farbton: 15685 Brandy

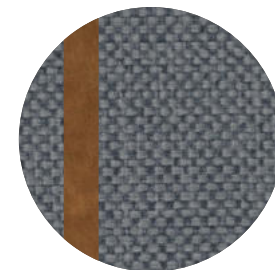

Sitz- & Rückenpolster Sitzbank
Spradling - Maglia
Farbe: Indigo MAG-5559
Deckschicht: Vinyl
Rücken: Polyester Hi-Loft

Polsteraufhängung mit Lederband
Montoro Baxter, Farbton: 15685 Brandy



Lederband-Griff
Montoro Baxter,
Farbton: 15685 Brandy




Rückwand Kleiderschrank
Tapete von Jakob Schlaepfer
auf Rückwand foliert
als sichtbarer Hintergrund

Materialisierung Küchenzeile



Bodenbelag Küchenzeile
Feinsteinzeug unglasiert
Agrob Buchtal, Kollektion: Forever (HGC)
Dimension: 60 x 60 x 0.6 cm
Rutschfestigkeit: R10/B
Farbton: Mud
Oberfläche: Hytect-Veredelung (antibakt.)
Verlegeart: Kreuzfuge
Sockel: 7 x 60 cm, Pearl
Fugenfarbe: Kerakoll Fugabella Color 05

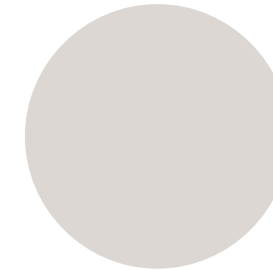


Wandfarbe Küchenzeile
Mineralischer Kalkputz
z.B. Renostar
abgefilzt
gestrichen (Latexfarbe)
NCS S 2005-Y50R



Abdeckung Küchenzeile
Feinsteinzeug unglasiert
Neolith, Pietra di Luna
Dicke: 6mm
Oberfläche: seidenmatt



Küchenarmatur
Hansgrohe - Talis M54
Einhebelmischer 270, Auslauf schwenkbar
Auslauf: 215mm
Oberfläche: Brushed Black Chrome

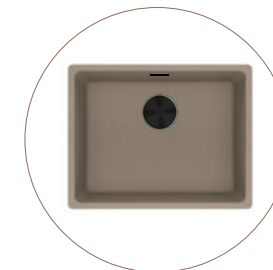

Spülbecken
Franke - Maris MRG 210-52
Druckknopfventil, verdeckter Überlauf
Dimension: L 520 x B 400 x H 200mm
Material: Fragranite
Farbe: Cashmere
> inkl. Ventilset Excenter Black Matt



Möbelgriffe
Opo Oeschger - Möbelgriff SIRO
Dimension: B 160mm x H 8mm, T 28mm
Oberfläche: Zink-Druckguss schwarz matt

Beschrieb Familienzimmer 3 - Zimmer

Mobiliar



Stuhl
Muuto, Fiber side chair swivel
Sitz und Rücken gepolstert
mit Kunstlederbezug
Stoffbezug: Skai Parotega NF
Farbnummer: Cashmere F6461737
Untergestell: Schwarz matt
Dimension: B 47.5 x T 53 x H 77 cm
Sitzhöhe: 46 cm
ohne Return
Gleiter für Teppichböden



Esstisch
Prostoria, Trifidae Table
Untergestell: pulverbeschichtet schwarz
Tischplatte: Massivholz, Eiche hell
Durchmesser: 110 cm
Höhe: 73 cm



Loungesessel
Muuto, Fiber Lounge Chair
Sitz und Rücken gepolstert, mit Kunsttextil
Stoffbezug: Spradling, Linetex
Farbe: LNT-4768 Glacier
Untergestell: schwarz
pulverbeschichteter Stahl
Dimension: B 60 x T 69 x H 74.4 cm
Sitzhöhe: 38 cm




Beistelltisch
Prostoria, Polygon Low Table
Untergestell: pulverbeschichtet schwarz
Tischplatte: Massivholz, Eiche hell
Durchmesser: 60 cm
Höhe: 40 cm




Loungesessel Outdoor
Fast Spa - Zebra Lounge Sessel 405
Material: Aluminium
Farbnummer: 19 Green Tea
Dimension: B 74 x T 65 x H 71 cm
Sitzhöhe: 39 cm



Loungetisch Outdoor
Fast Spa - Zebra small table
Untergestell: Aluminium, Farbe 19 Green Tea
Tischplatte: Feinsteinzeug, Farbe GNO Hazel
Dimension: D 62cm
Höhe: 45cm

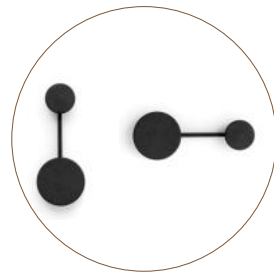

Haken Garderobe
Audio
Afterroom Coat Hanger Small
schwarz

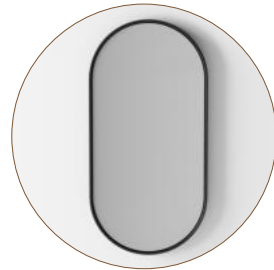

Wandhängender Spiegel
Glaswelt24, Evox
Dimension: B 70 x H 140 x T 4cm
Rahmenfarbe: Schwarz

Beleuchtung




Deckenanbauleuchte (gross)
Vibia, Top 1160
Diffuser aus Alu
Grundplatte Stahl pulverbeschichtet
Farbton: Green L1, NCS S 4005 - G80Y
Durchmesser: 60 cm
Tiefe: 10 cm
Lichtfarbe: 2700 K
Lichtstrom: 2880 lm
CRI: > 90



Deckenanbauleuchte (klein)
Vibia, Top 1155
Diffuser aus Alu
Grundplatte Stahl pulverbeschichtet
Farbton: Green L1, NCS S 4005 - G80Y
Durchmesser: 40 cm
Tiefe: 10 cm
Lichtfarbe: 2700 K
Lichtstrom: 2050 lm
CRI: > 90



Pendelleuchte
2F Leuchten
Farbe/Material: Kugel aus Polyethylen opak,
Kugelbaldachin und Stange Metall schwarz matt
an Textilkabel
Dimension: D 10 cm
Lichtfarbe: 2700 k
Lichtstrom: 500 lm
Leistung: 8 W
CRI: > 90
DALI

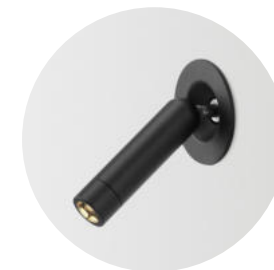

Leseleuchte Bett / Schreibtisch
Marset, Ledtube Mini Spot
Schreiner Pos. 4, 8 und 9
Farbe: Mattschwarz, RAL 9005
Durchmesser: 4.8 cm
Höhe: 7.1 cm
Lichtfarbe: 2700 K
Lichtstrom: 132 lm
CRI: 90
Ausstrahlwinkel: 25°



Leseleuchte Klappbett
Marset, Ledtube Mini
Einbautiefe Leuchte 55 mm
Farbe: Mattschwarz, RAL 9005
Dimension: B 4.5 x T 4 x H 11.3 cm
Lichtfarbe: 2700 K
Lichtstrom: 199.4 lm
CRI: 90
Ausstrahlwinkel: 25°
> **USB C Anschluss separat!**



LED-Band
Bettrückwand / Küchenzeile und
Decke Nasszelle
LED-Band in Profil eingelegt und an der
Decke bzw. hinter Bett montiert
Lichtfarbe: 2700 K
CRI >90




Anbauleuchte (Terrasse)
Santa Cole - Wally Cestita
Wandleuchte für den Aussenbereich
Farbe Metall: schwarz
Lampenschirm: Sonderanfertigung in
Kunststoff
Dimension: B 18 x T 22.4 x H 24 cm
Lichtfarbe: 2700 K
Lichtstrom: 470 lm
Leuchtmittel: 11W LED E27

Beschrieb Familienzimmer 3 - Nasszelle


Materialisierung



Deckenfarbe Nasszelle
Weissputz
gestrichen
NCS S 0500-N

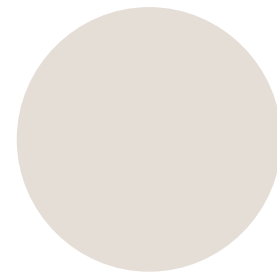


Wandfarbe
Mineralischer Kalkputz
z.B. Renostar
abgefilzt
gestrichen
NCS S 1502-Y50R

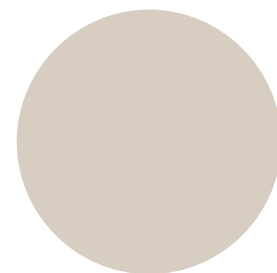


Türe zu Nasszelle bestehend
Türblatt und Rahmen innen gestrichen
in NCS S 1502-Y50R
wenn möglich Griff ersetzen mit
Glutz, Memphis
Farbe: schwarz RAL 9005
mit Drückerrosetten Platto RAL 9005
bündig eingelassen
Ohne Schliessung



Boden und Wände Nasszelle
Feinsteinzeug unglasiert
Agrob Buchtal, Kollektion: Forever (HGC)
Dimension: 60 x 60 x 0.6 cm
Rutschfestigkeit: R10/B
Farbton: Pearl
Oberfläche: Hytect-Veredelung (antibakt.)
Verlegeart: Kreuzfuge
Sockel: 7 x 60 cm, Pearl
Fugenfarbe: Kerakoll Fugabella Color 05

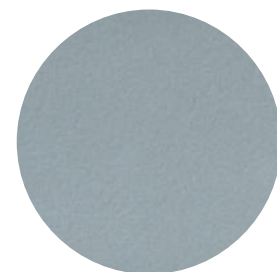

Vormauerung Nasszelle (horizontal)
horizontale Flächen
Steingut glasiert
Sartoria, Vibes (HGC)
Dimension: 62 x 250 x 9 mm
Farbton: Azzurro Flat Glossy
Verlegeart: stehend, mit Kreuzfuge
Fugenfarbe: Kerakoll Fugabella Color 09

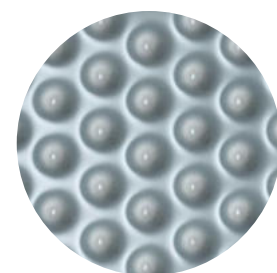

Vormauerung Nasszelle (vertikal)
vertikale Flächen
Steingut glasiert
Sartoria, Vibes (HGC)
Dimension: 62 x 250 x 9 mm
Farbton: Azzurro Punch Glossy
Verlegeart: stehend, mit Kreuzfuge
Fugenfarbe: Kerakoll Fugabella Color 09

Sanitärapparate/-armaturen/-garnituren



Duschwanne
Schmidlin, Duschwanne superflach VARIO
Dimension: Speziallänge gemäss Plan
Farbton: 069 Cashmere matt, antigliss Pro
Ablauf in Farbe der Duschwanne



Glastrennwand
Duscholux, Air 2 Walk-In
Rahmenlose Duschwand mit 10 mm
Glasstärke
AP-Wandprofil
Profilfarbe: schwarz matt
Glasfarbe: Carbon
inkl. Glasveredelung CareTec Pro



Wand-WC
Laufen Pro, rimless
ohne Spülrand
Dimension: B 36 x T 53 x H 34 cm
Farbton: 000 weiss
mit WC-Sitz Laufen Pro, Liberty



Waschtisch weiss
Wandmontage
Laufen, Kartell
Becken mit Loch für Standarmatur
Farbton Becken: weiss
Dimension: B 50 x T 46 x H 12 cm



Drückerplatte Spülkasten
Geberit, Sigma50
für Spül-Stopp Spülung
Betätigung von vorne
Dimension: B 24.6 x T 1.3 x H 16.4 cm
Grundplatte und Tasten: verchromt
Deckplatte: weiss



Duschgarnitur
Hans Grohe
Handbrause: Raindance Select S (120 3jet)
Brausestange: Unica S Puro (90cm) mit
Brauseschlauch und Handbrausehalterung
(stufenlos verstellbar)
Brausenthermostat: Ecostat Comfort
Oberfläche: Brushed Black Chrome



Standarmatur
Axor, One
Einlochmischer, Auslauf fest
Ablaufventil Push-Open
Auslauf: 130 mm
Oberfläche: Brushed Black Chrome



Kosmetikspiegel
Hansgrohe, AddStories
schwenk- und neigbar
Vergrößerung 3-fach
Leuchtmittel: max. 2 W (21 x 0.08 W / LED)
zur Wandmontage
Dimension: Ø 21.7, Totallänge 39.3 cm
Ausführung: Brushed Black Chrome



Wandhängender Spiegel
Inda, Maggiore
Dimension: Ø 60 x t 0.3 cm
Rahmenfarbe: Mattschwarz




Handtuchradiator
Prolux, New Mambo
Dimension: B 55 x T 3.8 x H 148.6 cm
Farbton: Pergamon




Zahnputzbecher
Hansgrohe, AddStoris
wandbefestigt
Becher aus Mattglas
Dimension: Ø:7.5 x H:15.4 cm
Oberfläche: Brushed Black Chrome
Zahnbecher einzeln bestellbar
+ 1 Reserveglas




Seifenspender (bauseits)
ADA Cosmetics, Be Different
Press + Wash Seifenspender,
auf Wandplatten geklebt
wird bauseits bestellt und montiert

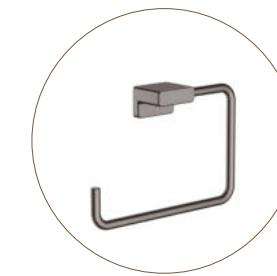


WC-Rollenhalter
Hansgrohe, AddStoris
wandbefestigt
Dimension: B 14.1 x T 5.3 x H 7.7 cm
Oberfläche: Brushed Black Chrome

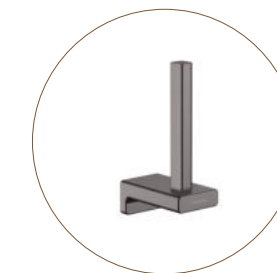

WC-Ersatzrollenhalter
Hansgrohe, AddStoris
wandbefestigt
Dimension: B 4.8 x T 8.3 x H 14.7 cm
Oberfläche: Brushed Black Chrome

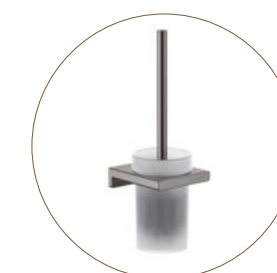


WC-Bürste
Hansgrohe, AddStoris
wandbefestigt
Dimension: B 10.5 x T 12 x H 34.2 cm
Oberfläche: Brushed Black Chrome

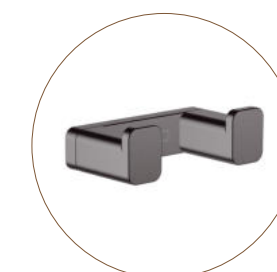

Doppelwandhaken
Hansgrohe, AddStoris
Dimension: B 6.6 x T 3.6 x H 2.1 cm
Oberfläche: Brushed Black Chrome
Wandmontage



Kosmetiktuchbox
Hansgrohe, AddStoris
Dimension: L 26.5 x B 14.5 x T 6.5 cm
Material: Kunststoff
Farbe: Brushed Black Chrome

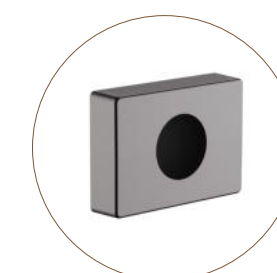

Hygienebeutelspender
Hansgrohe, AddStoris
Dimension: L 14 x B 10 x T 3.2 cm
Material: Kunststoff
Farbe: Brushed Black Chrome

Beschrieb Familienzimmer 3 - Nasszelle

Materialisierung



Sifon Waschtisch
Hansgrohe, Designsifon Flowstar S
Oberfläche: Brushed Black Chrome
Wandabstand: 330mm



Abfalleimer
Hansgrohe, AddStories
3 Liter
mit Fusspedal
Dimension: Ø 17 x h 26.5 cm
Ausführung: schwarz matt

Schreinerarbeiten



Tablar Waschtisch
Tablar: KH belegt, Essential Oak, 4076-EM
Wandmontage mit Konsolen
Schwarz matt
> Schreinerlösung

Lüftung



Deckenlüfter:
Abluft neu
neue Abdeckung, weiss

Beleuchtung



Anbauleuchte
Estiluz, Alfi
Art.nr. 3740A1S
Metallgehäuse mit runder Glasleuchte
Aufbaugeschäule für Netzteil
und auf Winkel gesetzte Abdeckung
Farbe Metall: Schwarz
Dimension: D 11.6 x T 12 cm
Lichtfarbe: 2700 K
Lichtstrom: 300 lm
CRI: > 90



Einbaudownlight
z.B. Alteme, Tritec S ETA Downlight
Durchmesser: 62 mm
Einbauhöhe: 70 mm
Höhe: 66 mm
Lichtfarbe: 2700 K
Lichtstrom: 503 lm
CRI: >90
Ausstrahlwinkel: 39°
Reflektor verchromt



LED-Band
Bettrückwand / Küchenzeile und
Decke Nasszelle
LED-Band in Profil eingelegt und an der
Decke bzw. hinter Bett montiert
Lichtfarbe: 2700 K
CRI >90

Perspektive Küchenzeile

